



Grunnmynd þakviða hús A 1:100

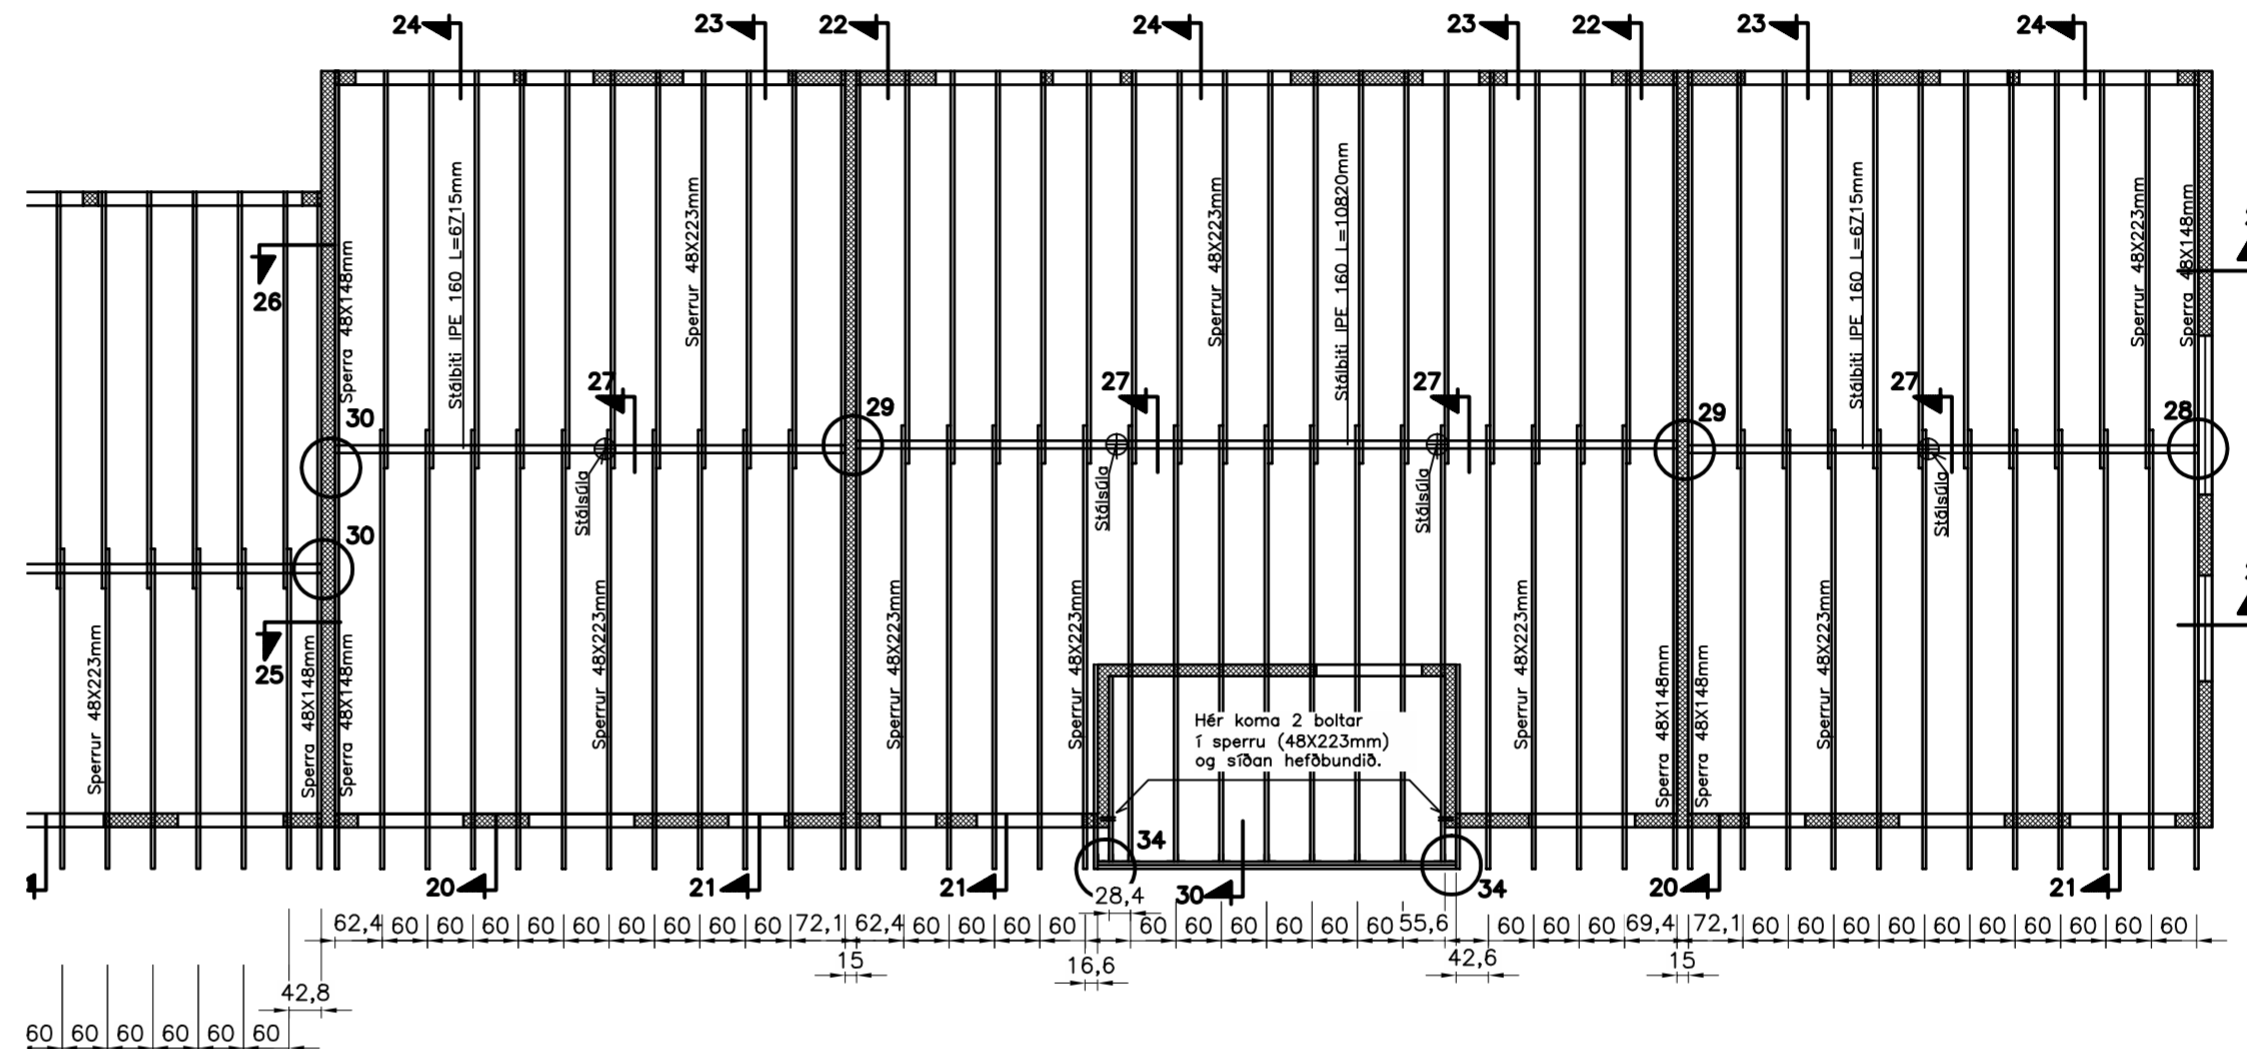


Grunnmynd þakviða hús C 1:100

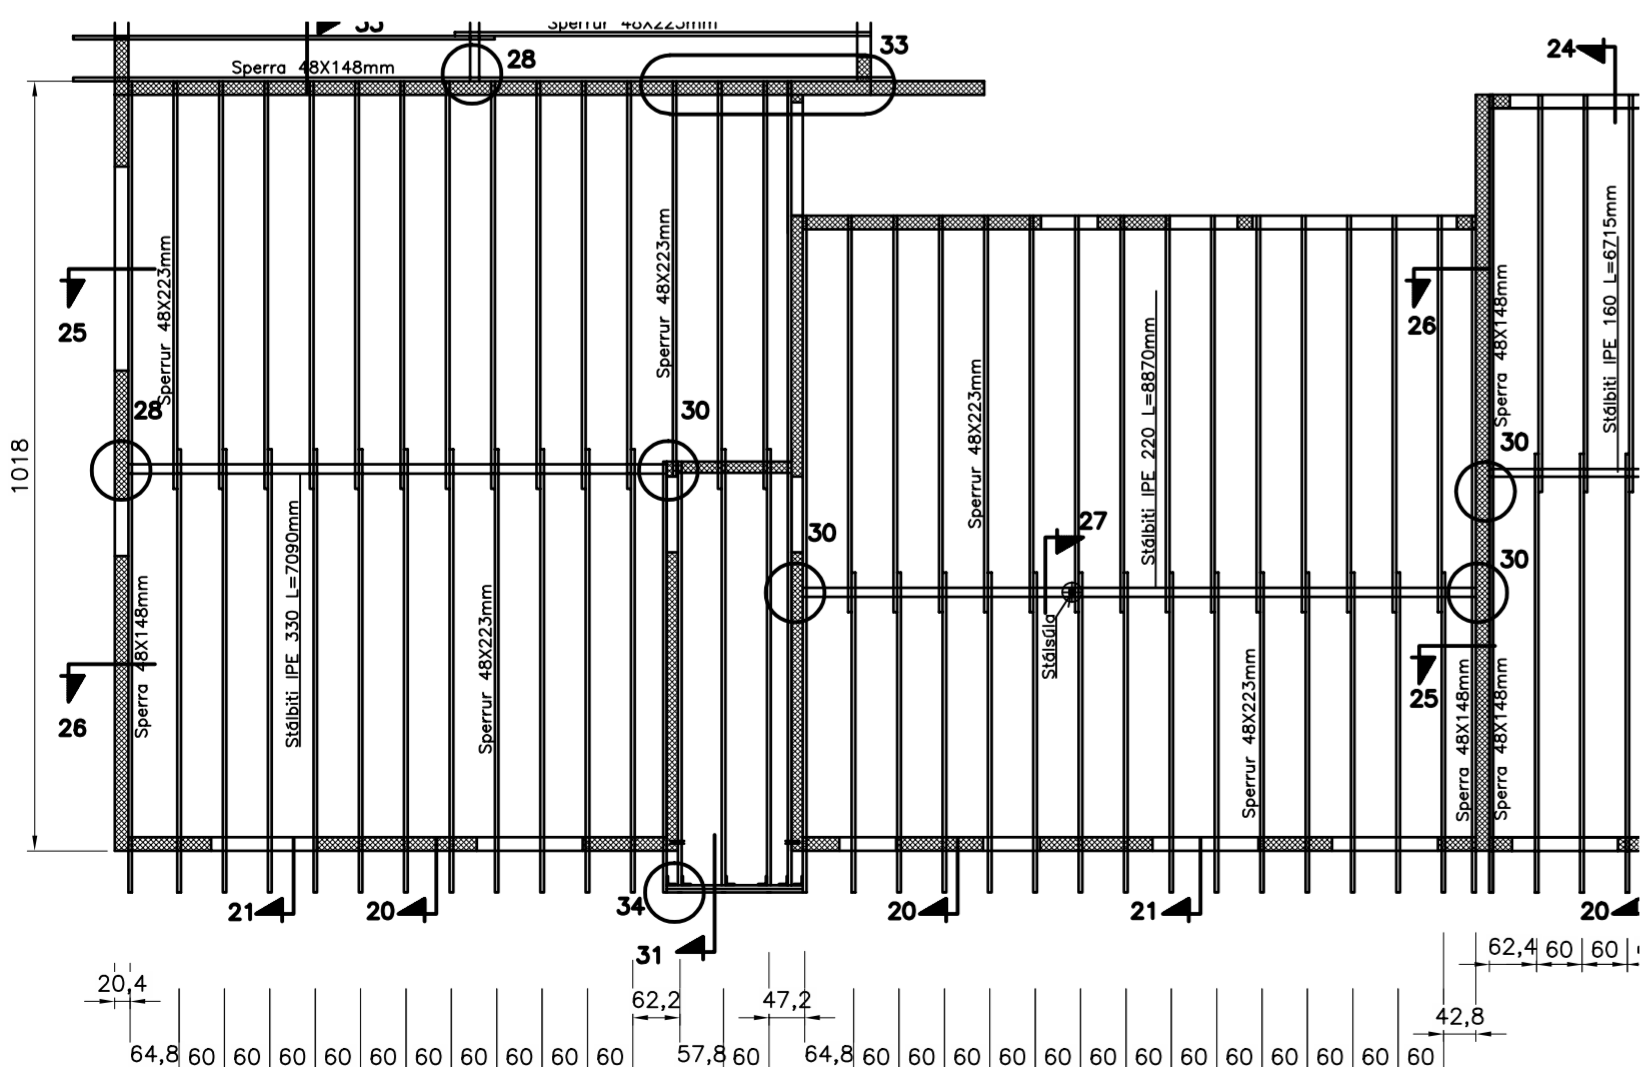

Grunnmynd þakviða hús B 1:100

Hér koma 2 boltar í sperra (48X223mm) og síðan hefðbundin.

Sperrur:
Allar sperrur eru 48X223mm nema annað komi fram á grunnmyndum.

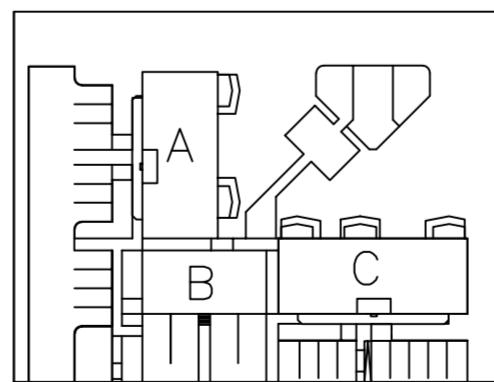

Yfirlitsmynd Beykidal 2

Ath.

Sjá almennar skýringar á teikn. nr. 1700
Grunnmynd þakviða teikn. 1710
Snið í þakvirki teikn. nr. 1711

H.S.Á. TEIKNISTOFA

HARA ehf. · SUNNUHLÍÐ 12 · 603 AKUREYRI · kt. 531101-2860
sími 464-6800 · fax 464-6801 · hara@hara.is · www.hara.is
HARALDUR S. ÁRNASON · kt. 120149-2539
STEINMAR H. RÖGNVALDSSON · kt. 140574-3769

VERKHEITI				
Beykidalur 2, Reykjanesbæ.				
HEITI TEIKNINGAR				VERK NR
Grunnmynd þakviða.				06-419
				TEIKNING NR
				1710
HANNAÐ	SHR/ÍR	TEIKNAD	ÍR	YFIRFARID
BREYTT	1		2	3
			DAGS	26.02.2007
			KVARDI	1:100
			4	5