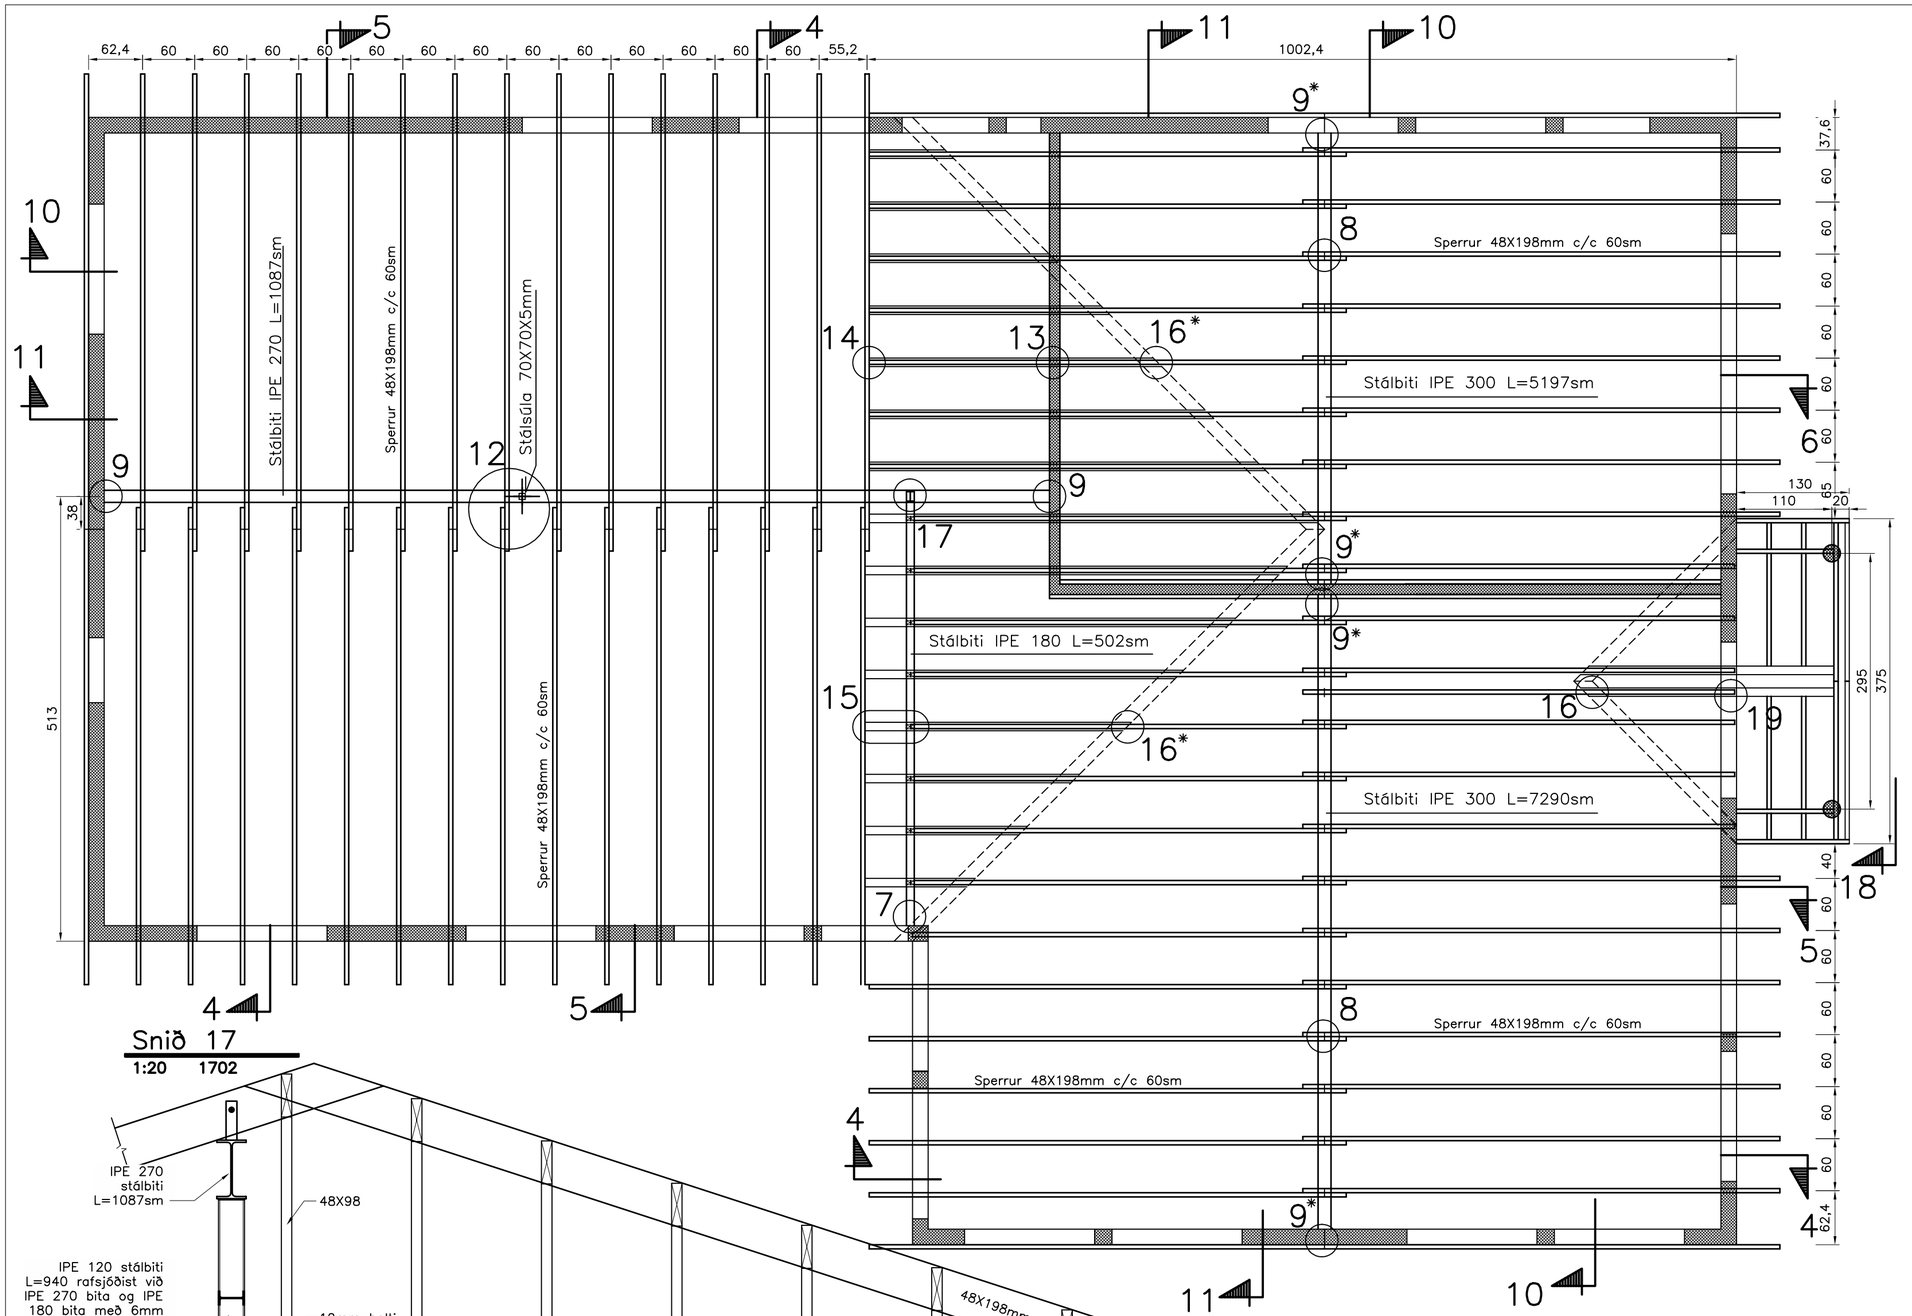

Snið 4

1:20 1702

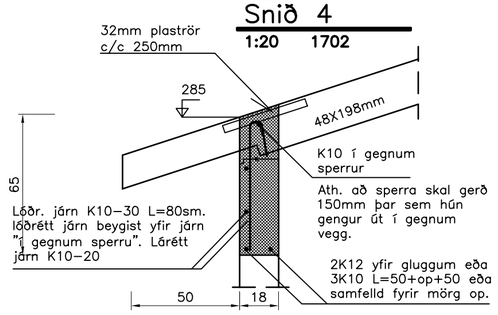

Snið 5

1:20 1702

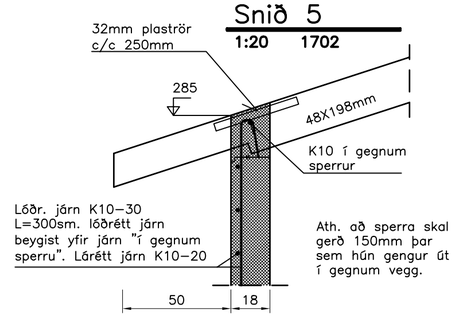

Snið 6

1:20 1702

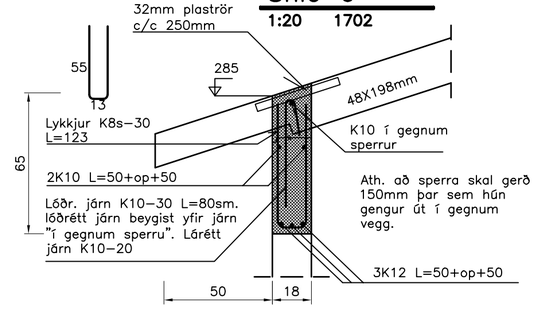

Snið 17

1:20 1702

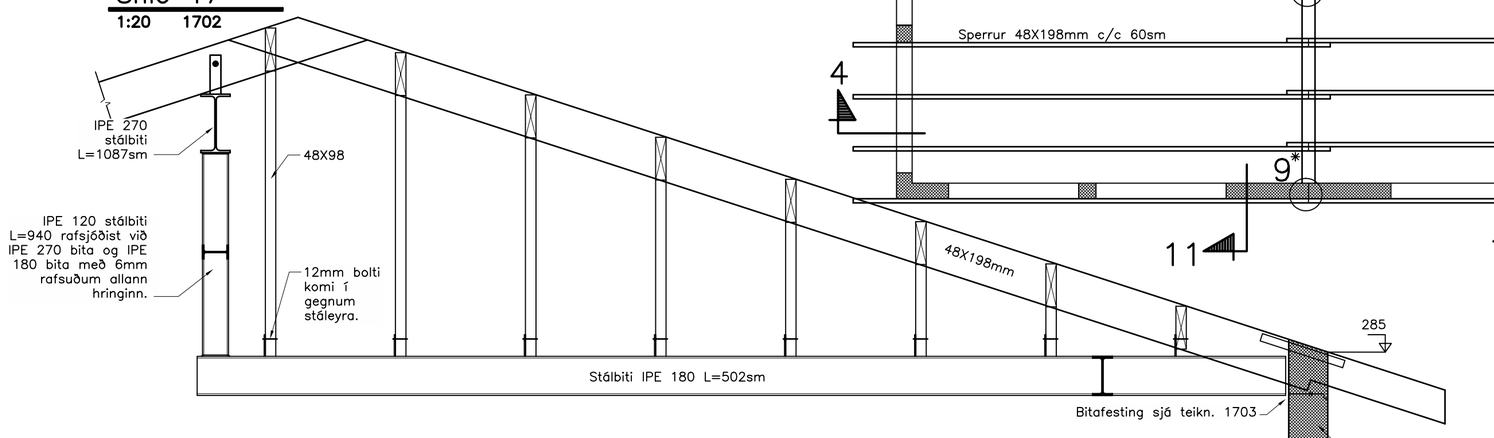

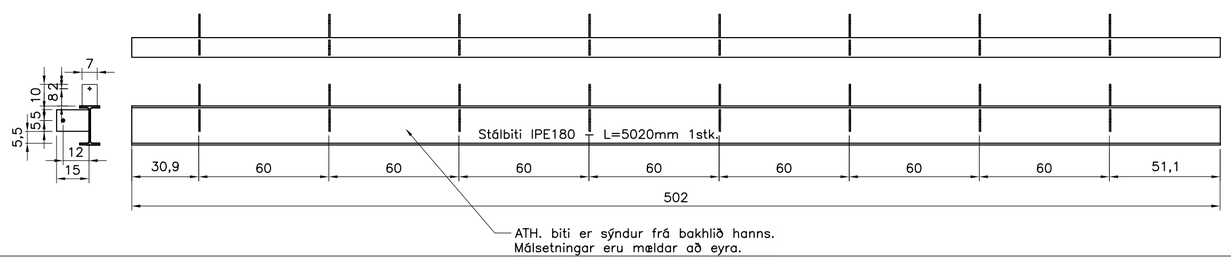

Ath.

Sjá almennar skýringar, teikn. nr. 1700.
Grunnmynd undirstaða, teikn. nr. 1701.
Grunnmynd þakviða og stálbita og snið í veggi og þak, teikn. nr. 1702.
Sérmyndir í veggi og þak, teikn. nr. 1703.

H.S.Á. TEIKNISTOFA

HARA ehf. · SUNNUHLÍÐ 12 · 603 AKUREYRI · kt. 531101-2860
sími 464-6800 · fax 464-6801 · hara@hara.is · www.hara.is
HARALDUR S. ÁRNASON · kt. 120149-2539
STEINMAR H. RÖGNVALDSSON · kt. 140574-3769

VERKHEITI

Blikatjörn 5, Reykjanesbæ.

HEITI TEIKNINGAR

Grunnmynd þakviða og stálbita og snið í veggi og þak.

VERK NR 05-321

TEIKNING NR 1702

HANNAÐ	TEIKNAÐ	YFIRFARIÐ	DAGS	KVARÐI
HÁ	HÁ		15.02.2007	1:50/20

BREYTT	1	2	3	4	5

Sérmynd 7
1:20 1702

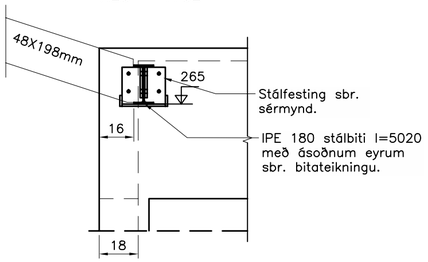

Sérmynd 8
1:20 1702

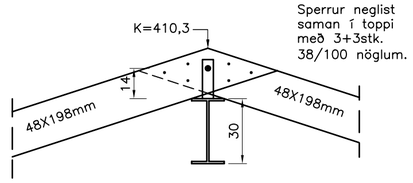

Stálbiti IPE 300. Á bita skal rafsjóða 50X180X6mm stáleyru með gati fyrir 12mm stálbolta (L=130mm). Milli stálbita og sperru komi tréfleygur er neglist fastur.

Sérmynd 9
1:20 1702

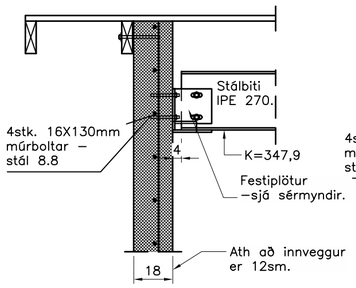

Sérmynd 9 ✳
1:20 1702

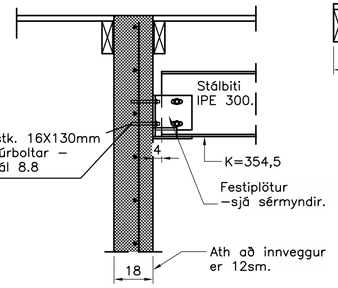

Snið 10
1:20 1702

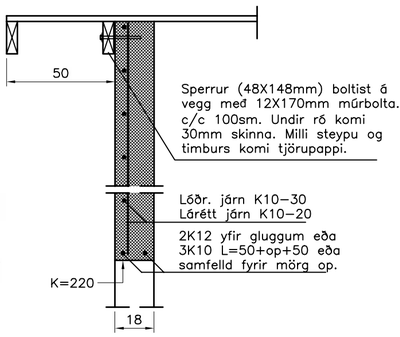

Snið 11
1:20 1702

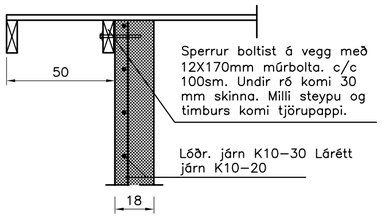

Snið 12
1:20 1702

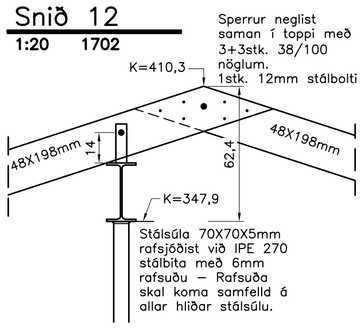

Sérmynd 13
1:20 1702

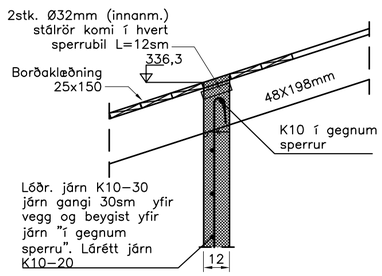

Sérmynd 14
Textasnið 1702

Snið ekki sýnt hér en samsetning er gerð þannig að sperrur eru stykkneglðar saman með 2stk 4,6X125mm saum.

Festiplata v/IPE 270 og 300 bita 1:10

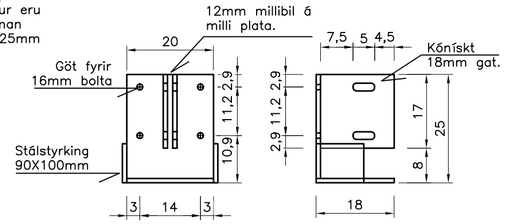

Stálfesting:
Boltist í stálbita með 2stk. 16X50 stálboltum (stál 8.8). Undir ró komi spennuskífa. Ath. að stálbiti skal geta tekið upp þennsluhreyfingu. Undir stálbita komi tjörupappi. Festing smíðist úr 10mm plötustáli og rafsjóðist saman með 6mm rafs.

Festiplata v/IPE 180 bita 1:10

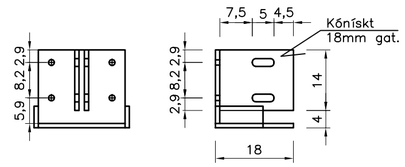

Stálfesting:
Boltist í stálbita með 2stk. 16X50 stálboltum (stál 8.8). Undir ró komi spennuskífa. Ath. að stálbiti skal geta tekið upp þennsluhreyfingu. Undir stálbita komi tjörupappi. Festing smíðist úr 10mm plötustáli og rafsjóðist saman með 6mm rafs.

Snið 15
1:20 1702

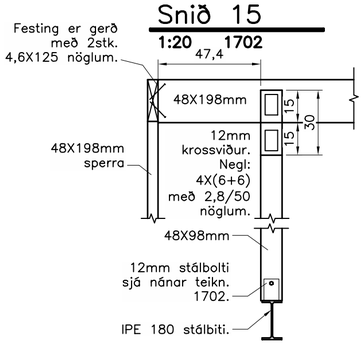

Snið 16
1:20 1702

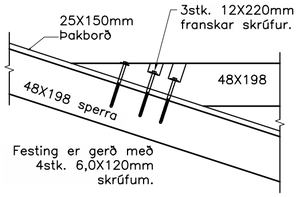

Sérmynd 18
1:20 1702

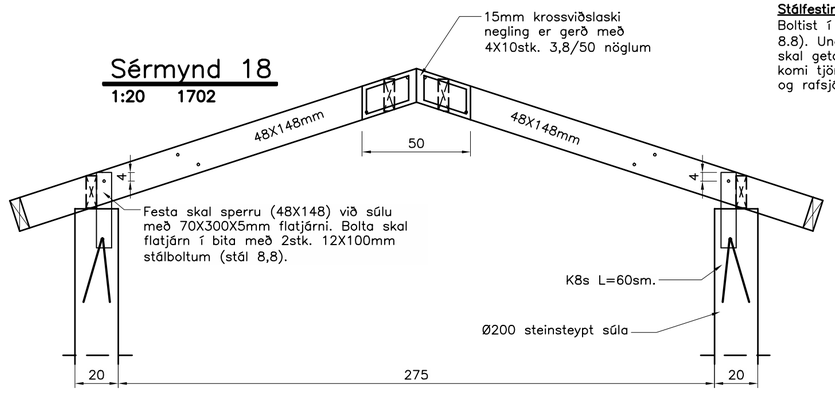

Sérmynd 16 ✳
Textasnið 1702

Snið ekki sýnt hér en samsetning er gerð eins og snið 16 nema hér eru notaðar tvær franskar skrúfur.

Snið 19
1:20 1702

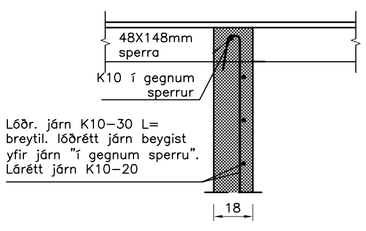

A táknar að festing sé gerð með BMF 105 vinkli er boltist í vegg með 12X100mm múrb. og þéttneglist í sperru með 4,0X40 kambsaum.

B táknar að festing sé gerð með 48X136 BMF bjálkaskó er skal þéttnegldur í sperru og boltast í vegg með 12X100mm múrbolta.

C táknar að festing er gerð með BMF 40X40X2,5X60 vinkli er neglist í sperrur með 2X6stk. 4,0X40 kambsaum.

D táknar að festing er gerð með 48X136 BMF bjálkaskó er þéttneglist í sperrur með 4,0X40 kambsaum.

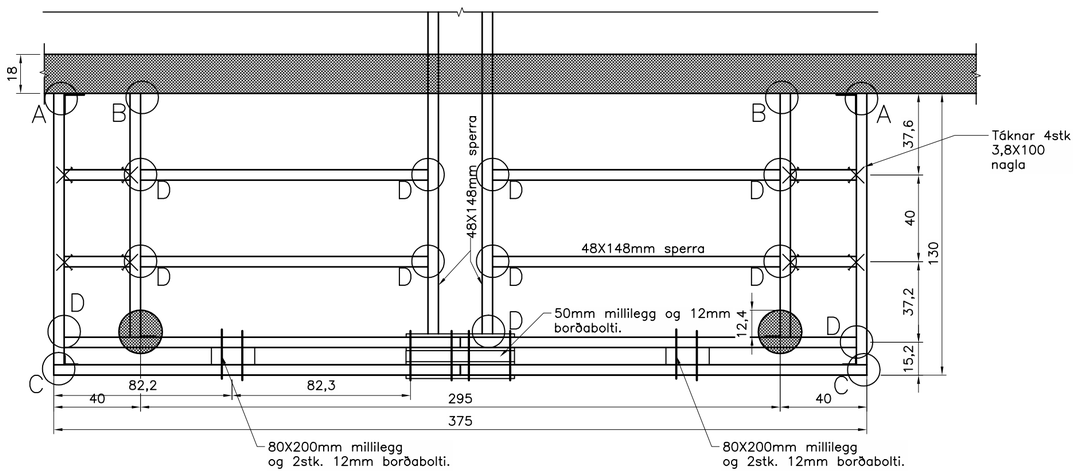

Ath.

Sjá almennar skýringar, teikn. nr. 1700.
Grunnmynd undirstaða, teikn. nr. 1701.
Grunnmynd þakviða og stálbita og snið í veggi og þak, teikn. nr. 1702.
Sérmyndir í veggi og þak, teikn. nr. 1703.

H.S.Á. TEIKNISTOFA
HARA ehf. · SUNNUHLÍÐ 12 · 603 AKUREYRI · kt. 531101-2860
sími 464-6800 · fax 464-6801 · hara@hara.is · www.hara.is
HARALDUR S. ÁRNASON · kt. 120149-2539
STEINMAR H. RÖGNVALDSSON · kt. 140574-3769

VERKHEITI: Blikatjörn 5, Reykjanesbæ.				
HEITI TEIKNINGAR: Sérmyndir í veggi og þak.				VERK NR 05-321 / TEIKNING NR 1703
HANNAÐ HÁ	TEIKNAÐ ÍR	YFIRFARIÐ	DAGS 15.02.2007	KVARÐI 1:20/10
BREYTT 1	2	3	4	5