Skýringar:
Lagnir í húsgrunn eru 100mm víðar PVC plastpípur (nema annað sé tekið fram) lagðar með min. 20 o/oo halla. Botn á rörum við tengistaði er 30sm undir gólfplötu. Tenging frá hreinlætistækjum er tengjast gólfniðurföllum með gegnumstreymi er gerð með 50mm víðum PP plastpípum (staðsettar í gólfrauf eða ísteyptar). Framan á baðkar (til hliðar við vatnslás) komi 200x200mm losanleg rist. Frágangur umhverfis plaströr – sjá skýringablað og Rb. blöð um frárennslislagnir.

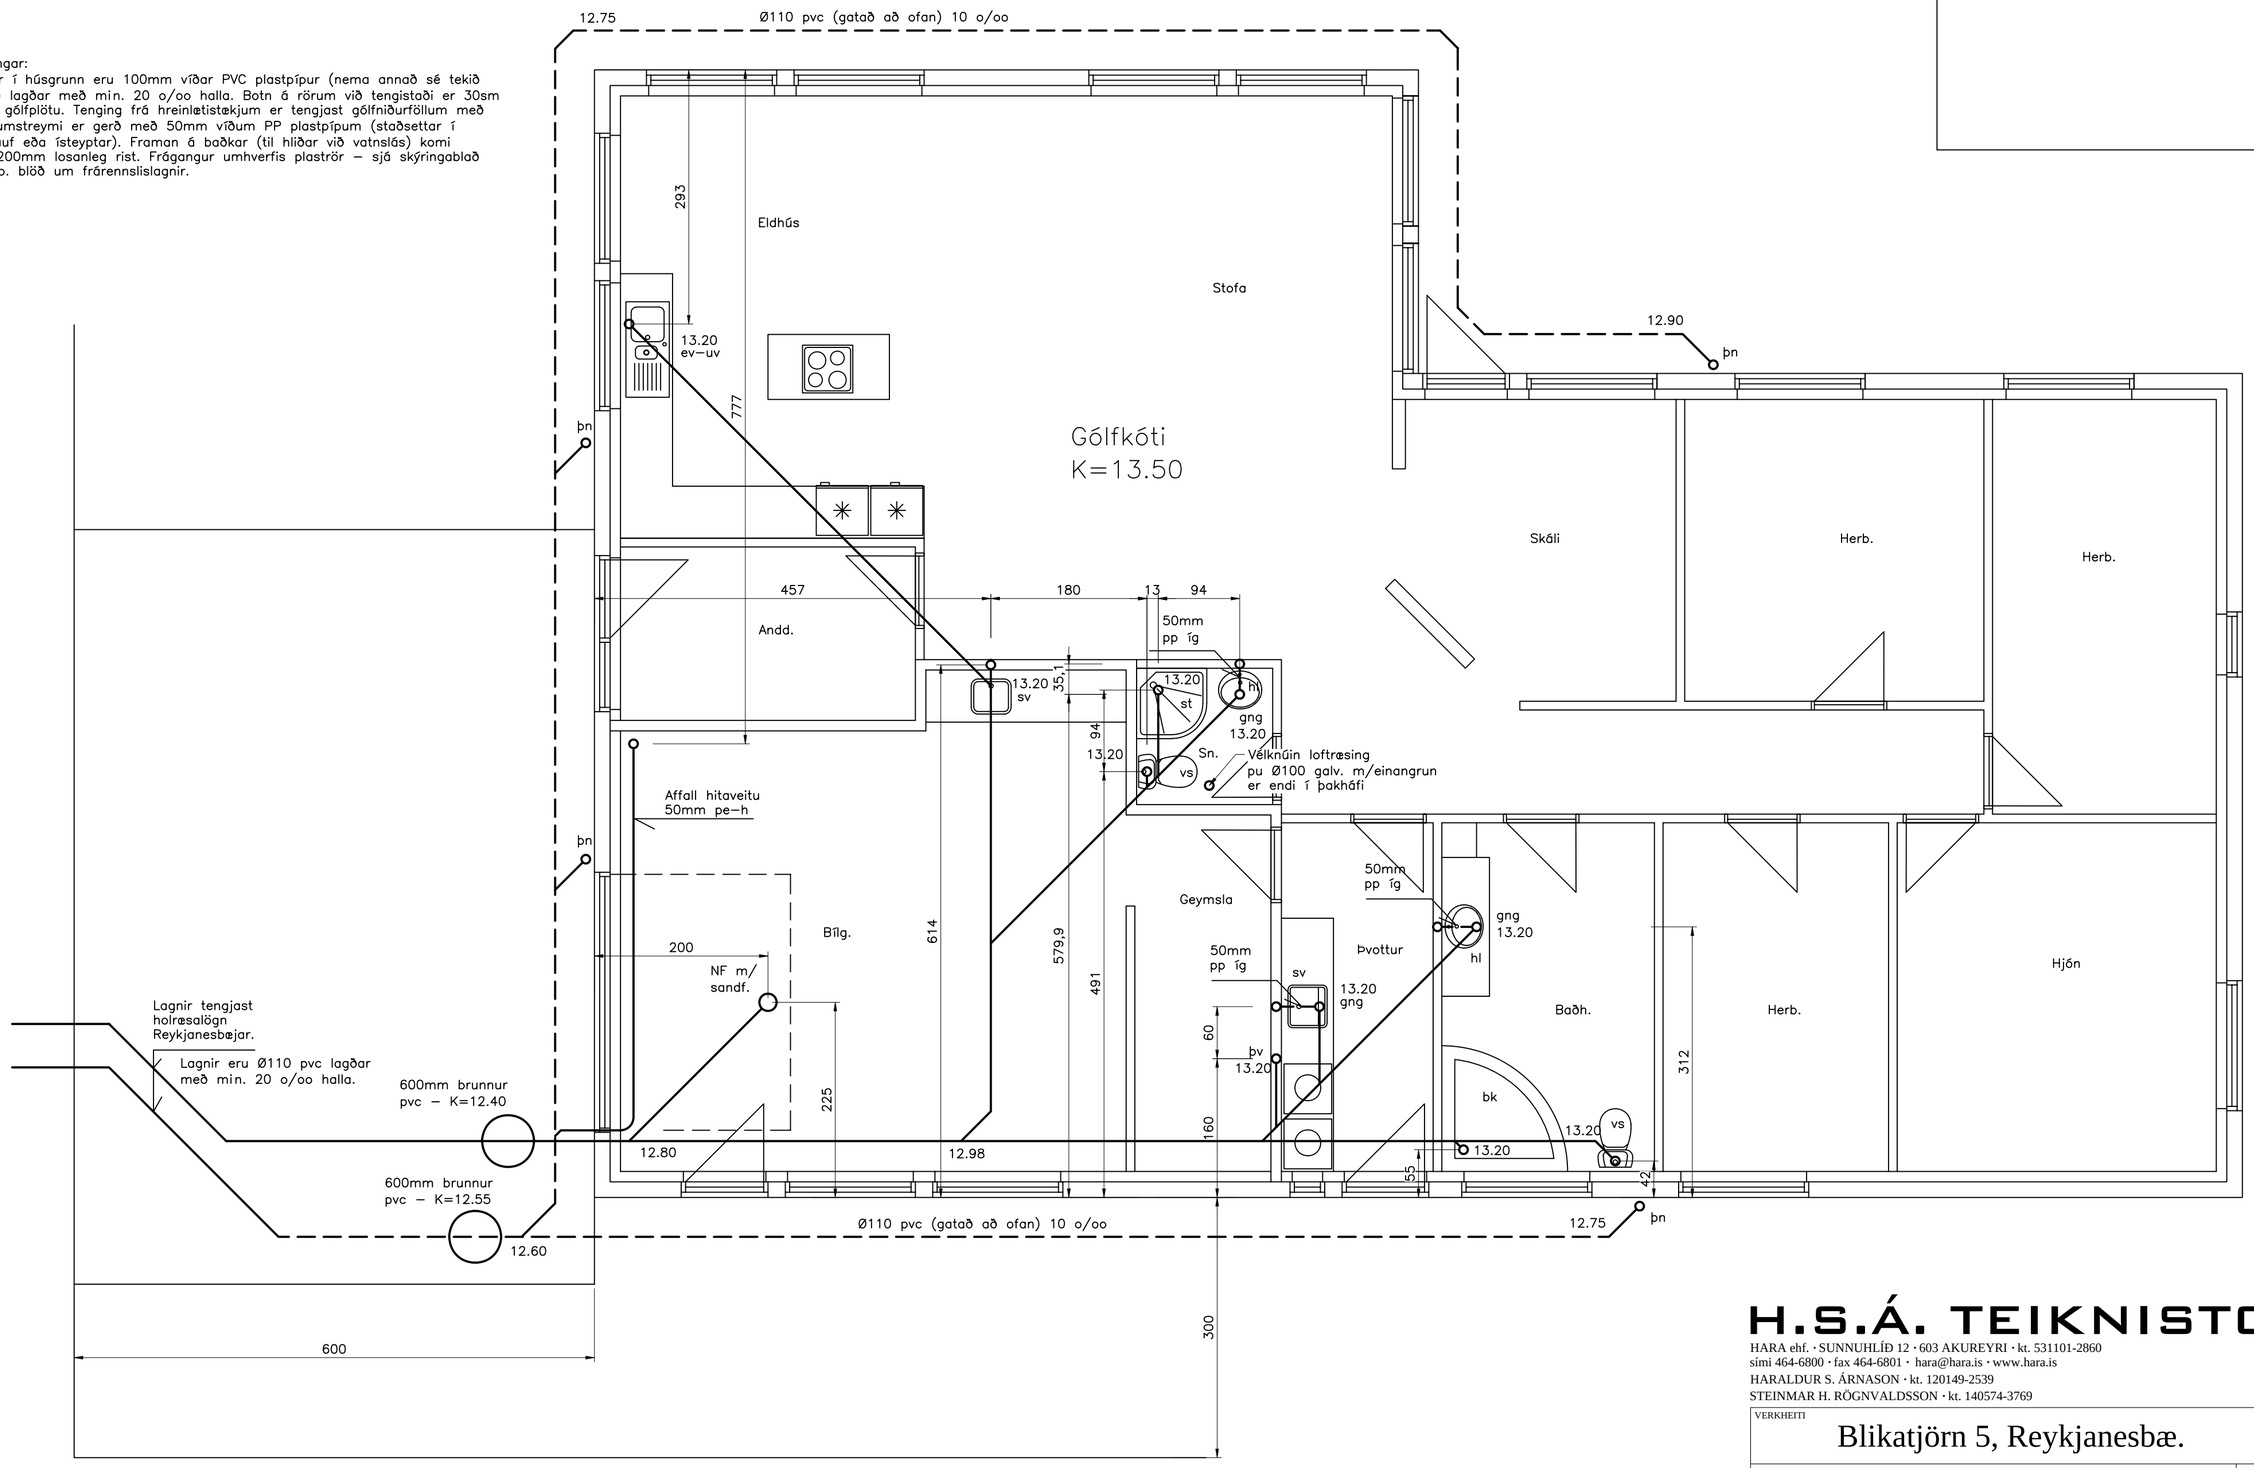

H.S.Á. TEIKNISTOFA
HARA ehf. · SUNNUHLÍÐ 12 · 603 AKUREYRI · kt. 531101-2860
sími 464-6800 · fax 464-6801 · hara@hara.is · www.hara.is
HARALDUR S. ÁRNASON · kt. 120149-2539
STEINMAR H. RÖGNVALDSSON · kt. 140574-3769

VERKHEITI
Blikatjörn 5, Reykjanesbæ.

HEITI TEIKNINGAR			VERK NR
Grunnmynd frárennslislagna.			05-321
			TEIKNING NR 1801
HANNAÐ HÁ	TEIKNAÐ HÁ	YFIRFARIÐ	DAGS 23.08.2006 / KVARÐI 1:50
BREYTT 1	2	3	4 / 5