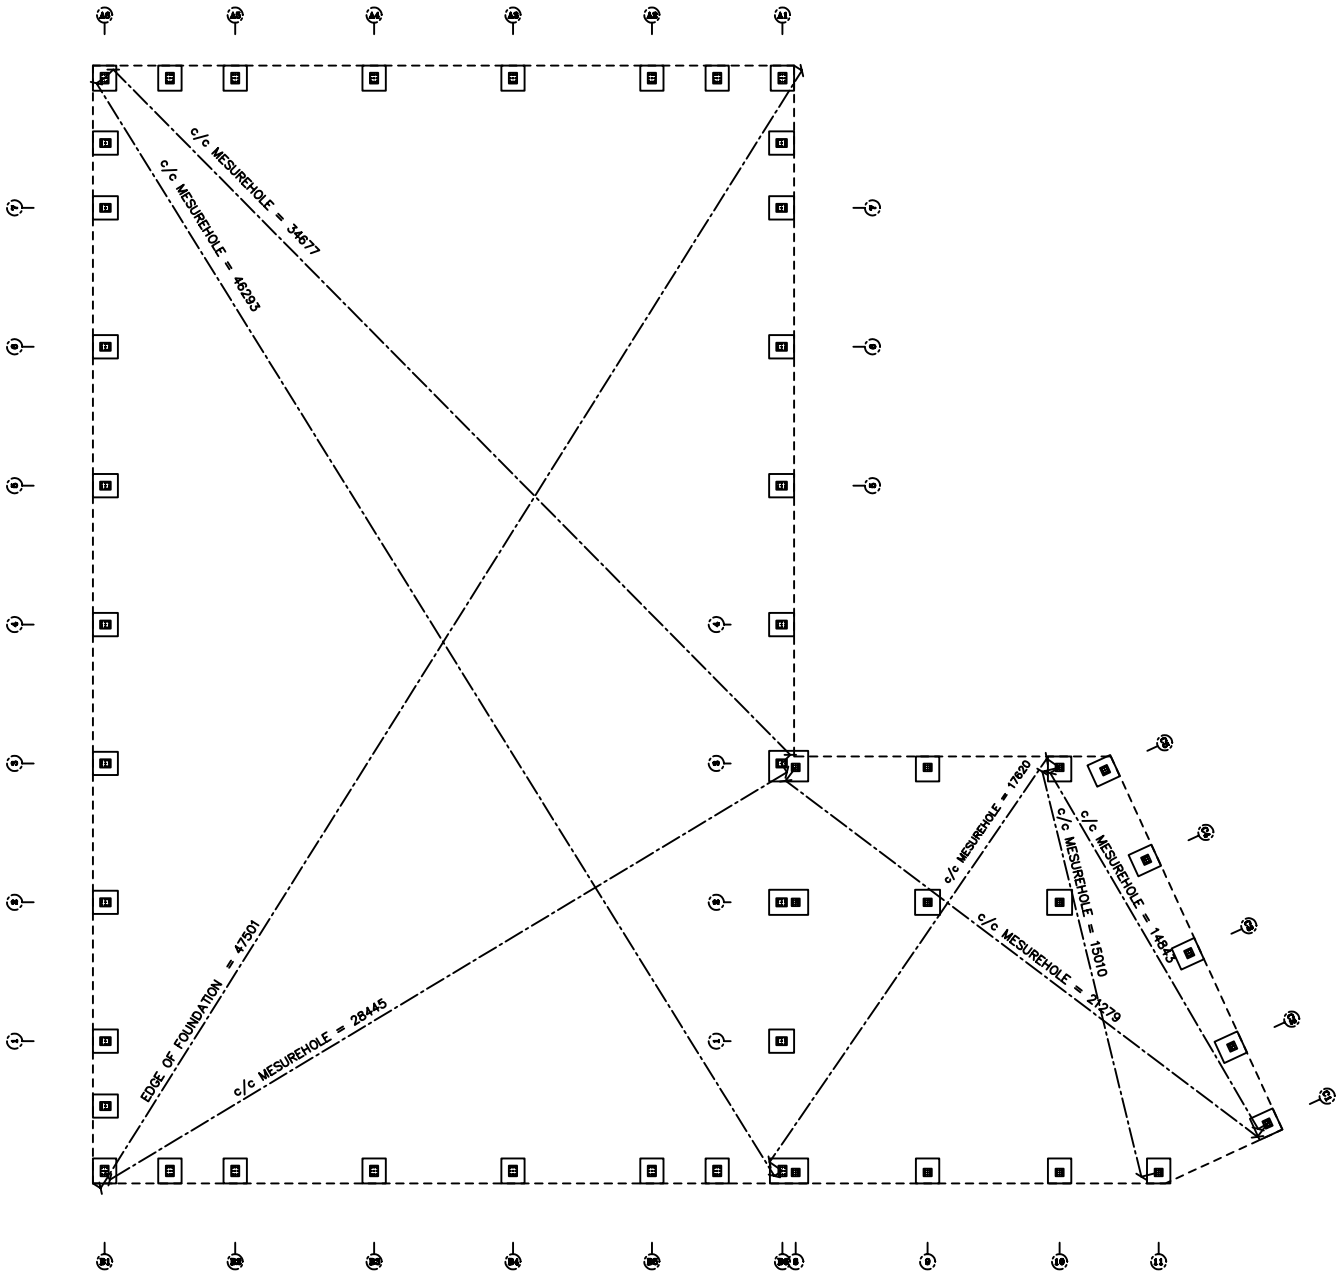

LinnAdVirnet
Tæknidalid
Gytfaflöt 9, 112 Reykjavík
kt. 700269-2729
Sími: 530 6000 Fax: 530 6019

LLENTAB

LLENTAB AB
BOX 104
S-430 22 ENGHAVEN
TEL. +46 333 70000
FAX. +46 333 70040
DRAWING
Peter Quetelsson
CALCULATION
Fredrik Johansson

DATE
2007-02-14

REV	DESCRIPTION	SIGN.	DATE

NEW CONSTRUCTION

LOCATION

BUILDER Snæfrost ehf., Grundarfirði

GROUND PLANE SCALE: 1: 100

DRAWING NUMBER G-IS0002-2 REV