Vesturhlið

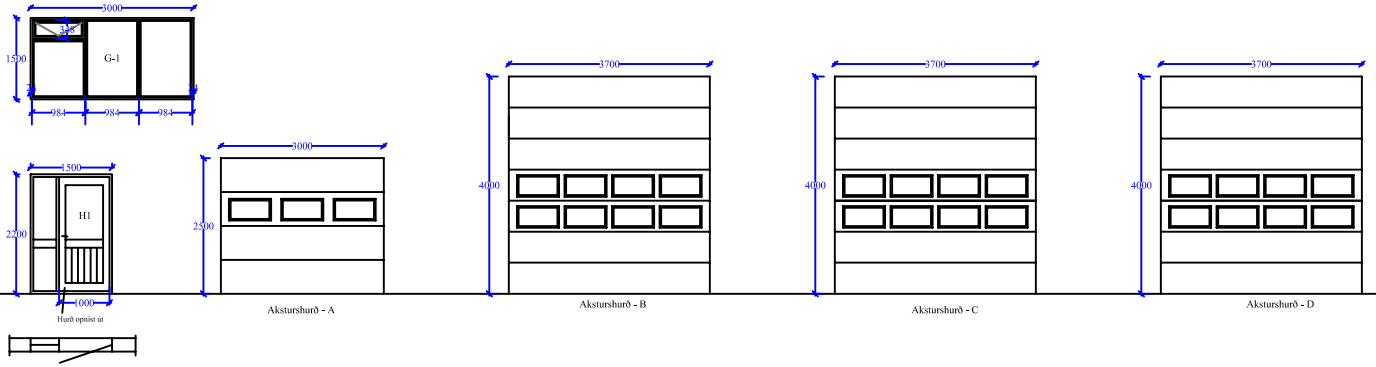

Suðurhlið

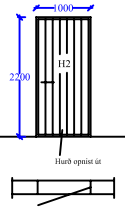

Austurhlið

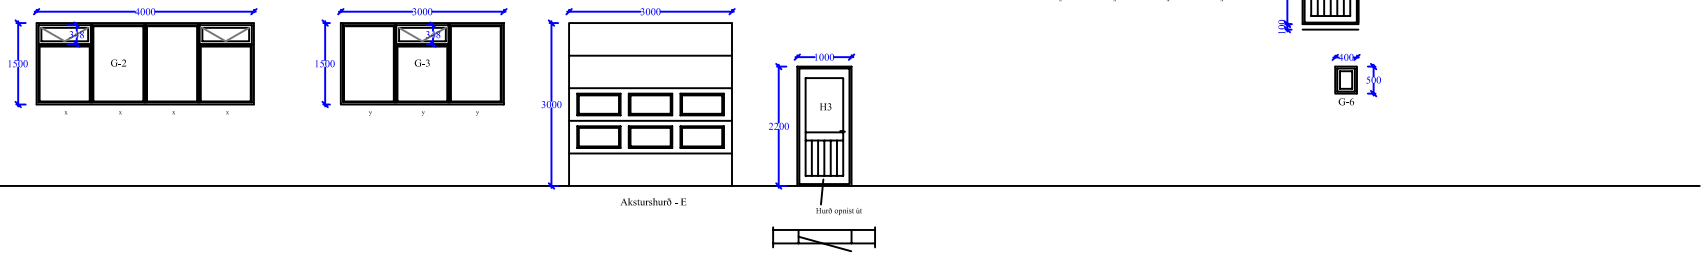

Norðurhlið

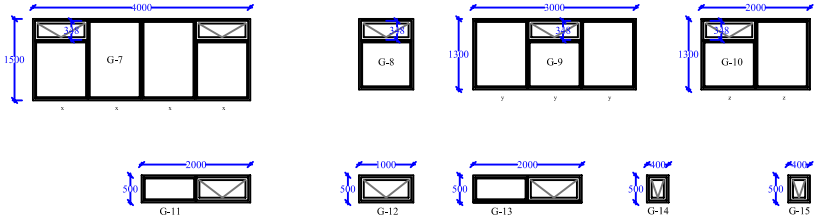

				Hafnargata 1 Rifi , Snæfellsbæ.	VERK NR:
				Gluggar og hurðir.	SKJ NR:
					KVARÐI . 1:50
				Tæknibjónusta Gunnars Indriðasonar 081049-2979 Laugavegi 59 101 Rvk. s. 89-41321, tgi@simnet.is	TEIKN:
					DAGS : apríl 2009
NR:	DAGS	BREYTING	AF	SAMÞ.	TEIKN: nr. 0.03