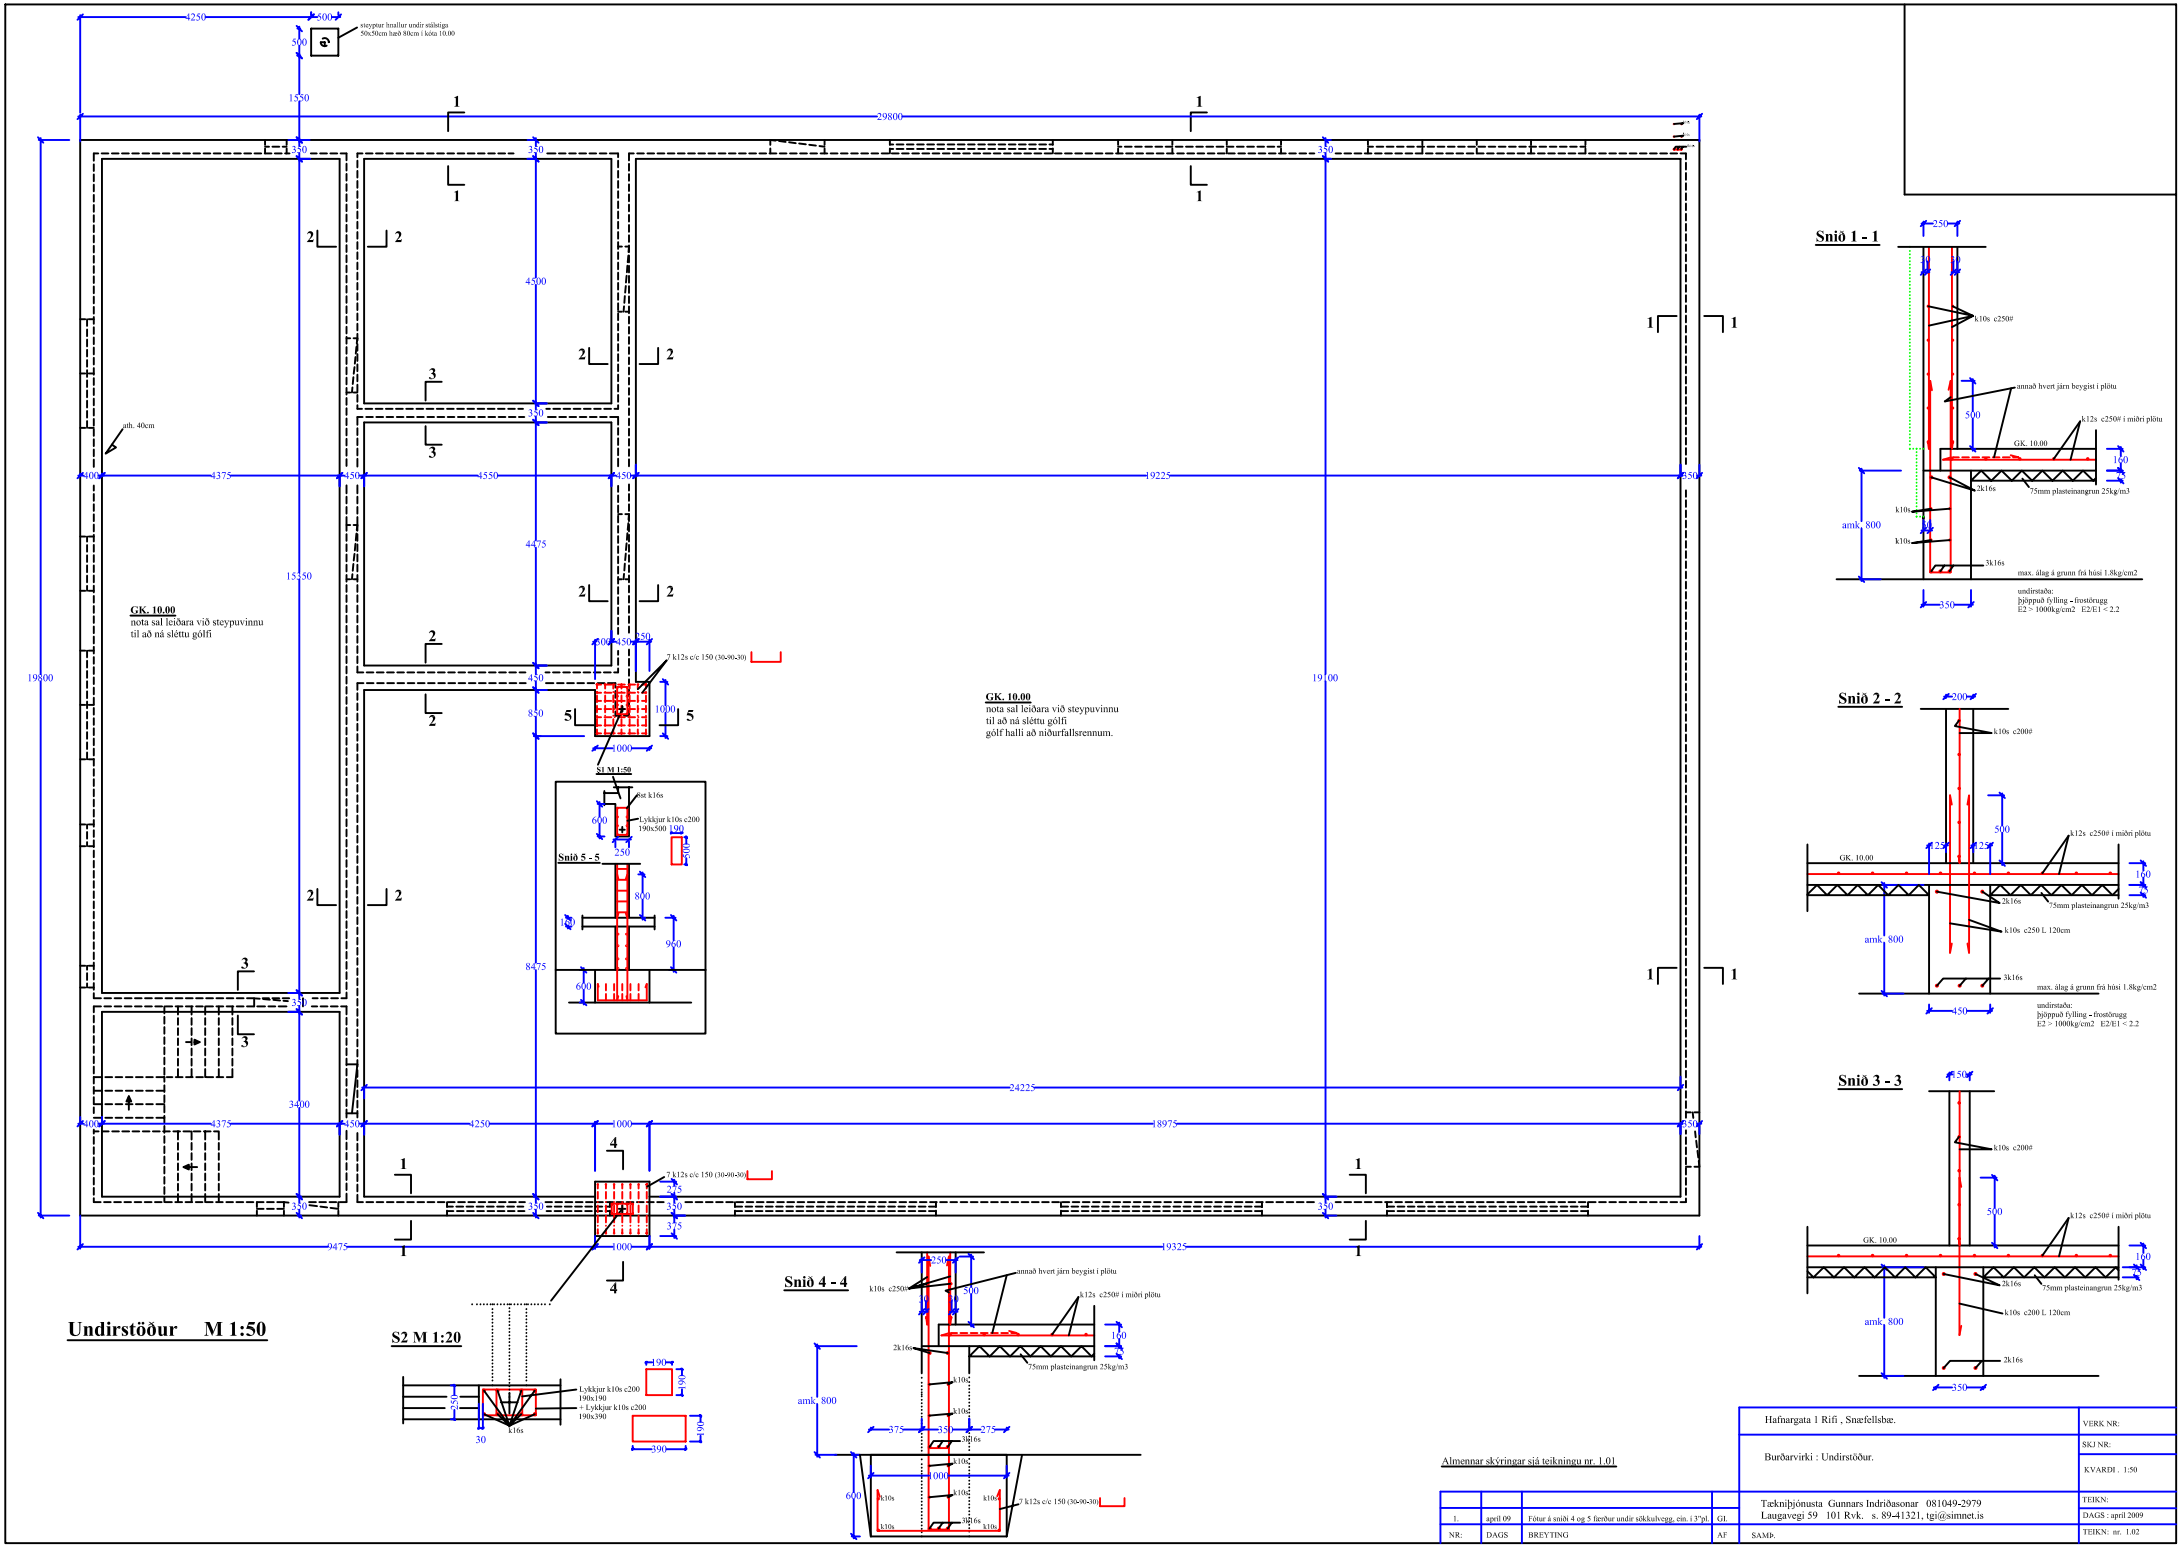


Almennar skýringar sjá teikningu nr. 1.01

| | | | | |
|---|---|---|---|---|
| 1. | apríl 09 | Fötur á sniði 4 og 5 færðar undir sökkulvegg, ein. 13°pl. | GL. | |
| NR: | DAGS | BREYTING | AF | SAMÞ. |

Hafnargata 1 Rifi , Snæfellsbæ.

VERK NR:

SKJ NR:

Burðarvirki : Undirstöður.

KVARÐI . 1:50

Tæknifjónusta Gunnars Indriðasonar 081049-2979
Laugavegi 59 101 Rvk. s. 89-41321, tgi@simnet.is

TEIKN:

DAGS : apríl 2009

TEIKN: nr. 1.02