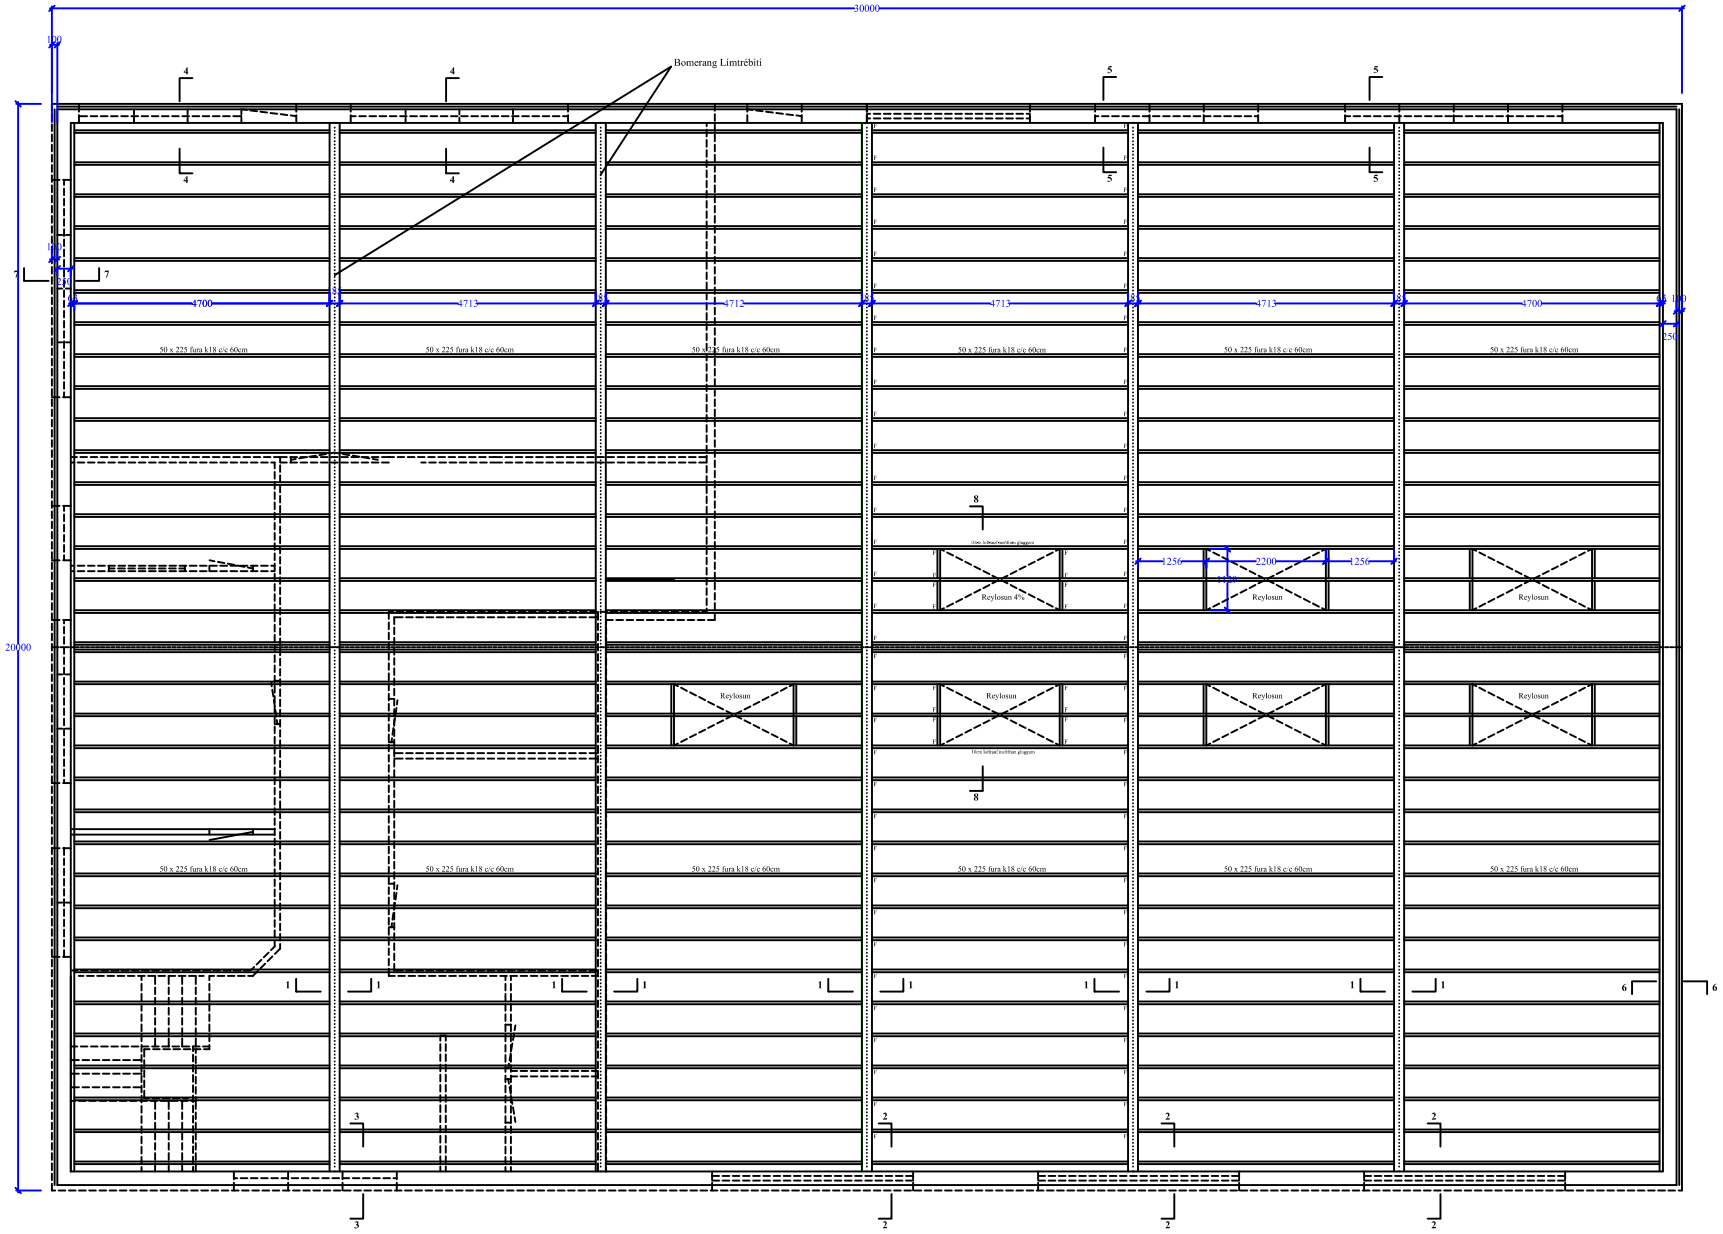

Þakvirki M 1:50

Skýringar

Heilklæða skal þakflöt með 1" x 6" furu, 35mm loftrauf sé á milli borða.
Negling í sperru 3 st. 3" galv. og eins í allar veggreimar.
Þakjárn skal negla í ábrabverju báru hl milli naglaraða sé 60cm,
Naglaraðir séu í sperrulinum þannig að naglar milli borða neglist í sperru.
Sjá nánar RB blað um neglingu á þaki, á svæðum 0,1B við þakbrúnir og gafla
einnig á svæðum 0,1Bx0,1B á hornum.

Álag á þakvirki : Snjór 140 kg/m2
Eiginþungi þaks 70kg/m2
Grunngildi vinds 220kg/m2

F ➡ Benf Bjálkaskór 51 x 195 negling 4 x 5st 40/40

Snið sjá teikningu nr. 1.07
Almennar skýringar sjá teikningu nr. 1.01

NR:	DAGS	BREYTING	AF	SAMÞ.

Hafnargata 1 Rifi , Snæfellsbæ.

Burðarþol : Þakvirki - veggir.

Tæknifjónusta Gunnars Indriðasonar 081049-2979
Laugavegi 59 101 Rvk. s. 89-41321, tgi@simnet.is

VERK NR:
SKJ NR:
KVARÐI . 1:50
TEIKN:
DAGS : apríl 2009
TEIKN: nr. 1.04