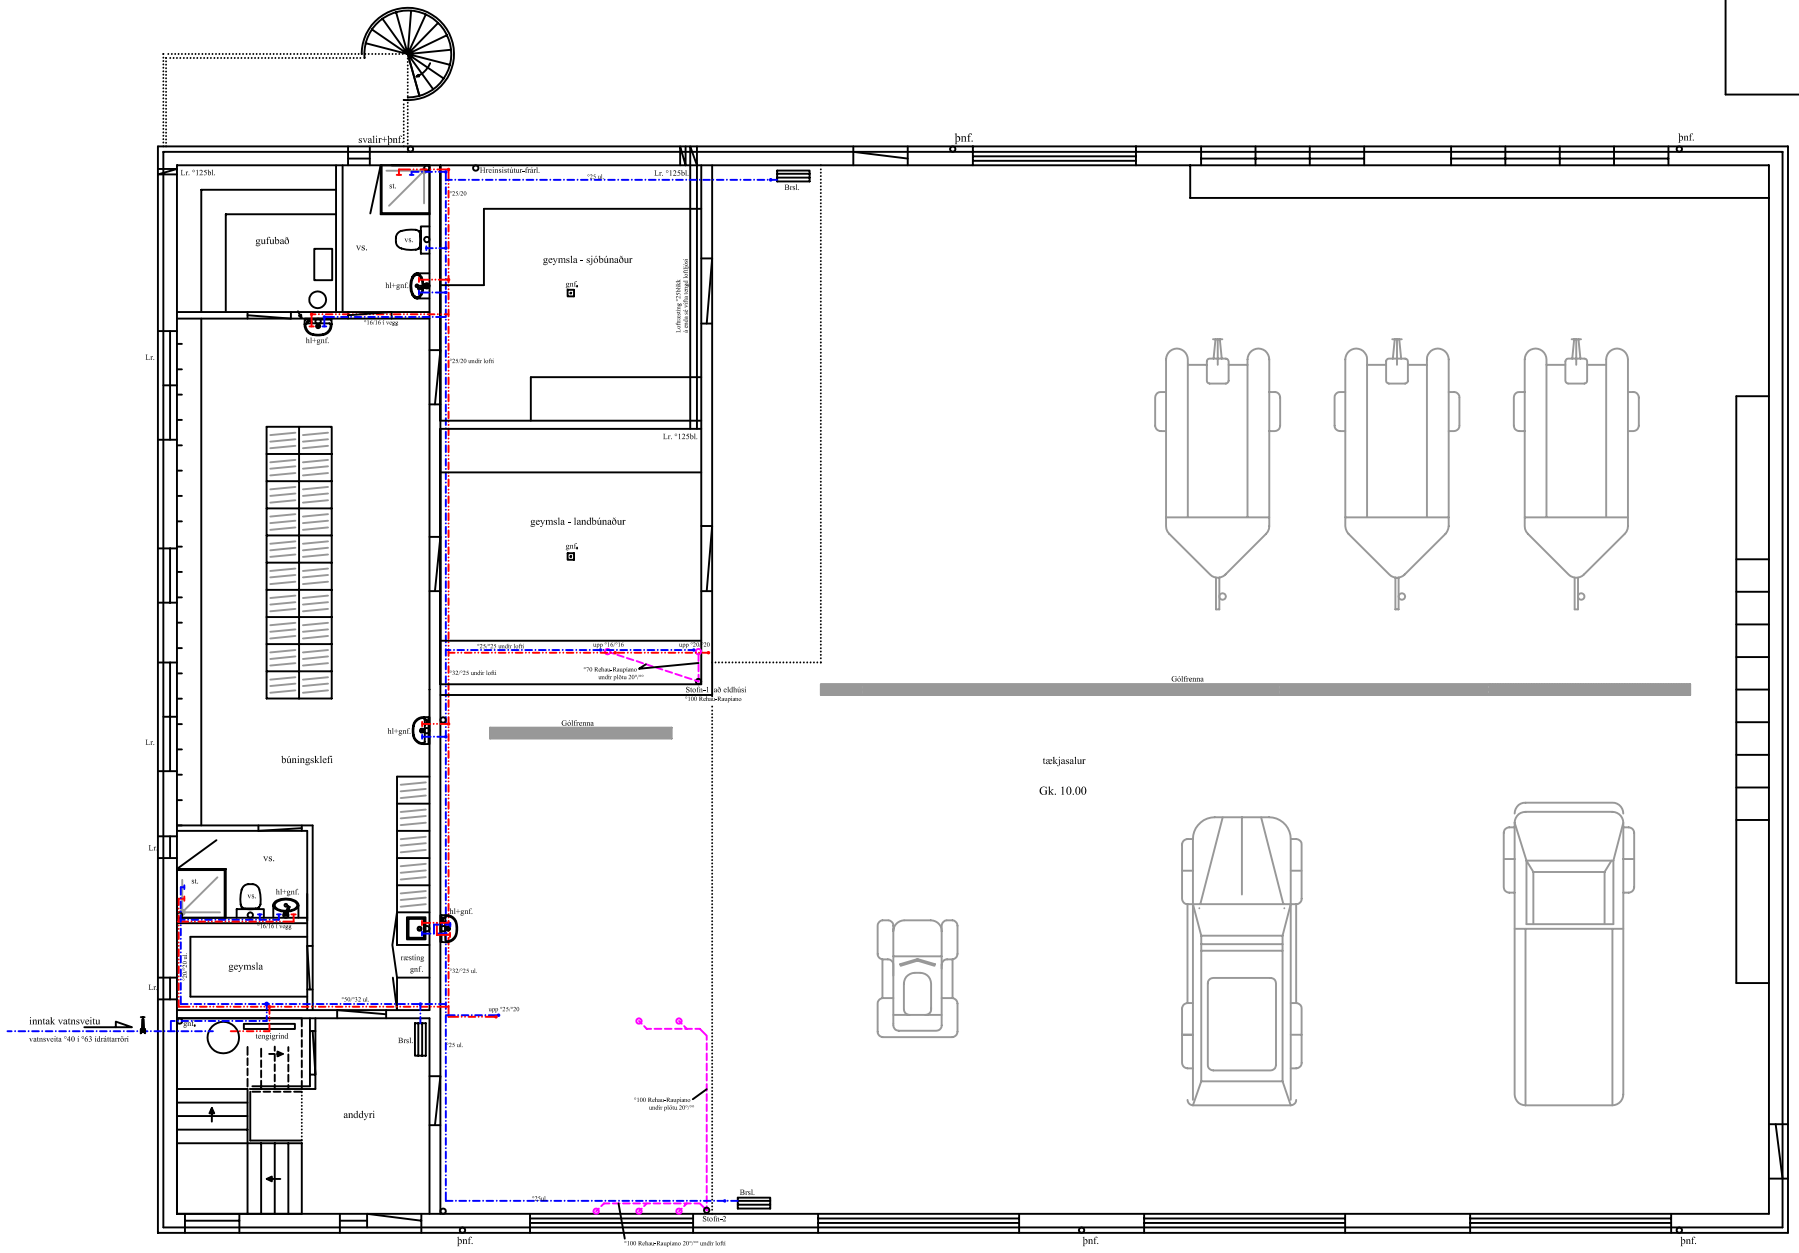

1. Hæð M 1:50

Skýringar

Neysluvatnslagnir eru Rautitan stabil og Rautitan flex (°32 - °40 - °50)
festa skal lagnir skv. leiðbeiningu framleiðanda.
við handlaugar / vaska komi gegnumstreymisniðurföll.

Almennar skýringar sjá teikningu nr. 2.01

NR:	DAGS	BREYTING	AF	SAMÞ.

Hafnargata 1 Rifi , Snæfellsbæ.

VERK NR:

SKJ NR:

Lagnir : 1. hæð, frárennsli og neysluvatn.

KVARÐI . 1:50

Tæknibjónusta Gunnars Indriðasonar 081049-2979
Laugavegi 59 101 Rvk. s. 89-41321, tgi@simnet.is

TEIKN:

DAGS : apríl 2009

TEIKN: nr. 2.03