


GRUNNMÝND
1:100

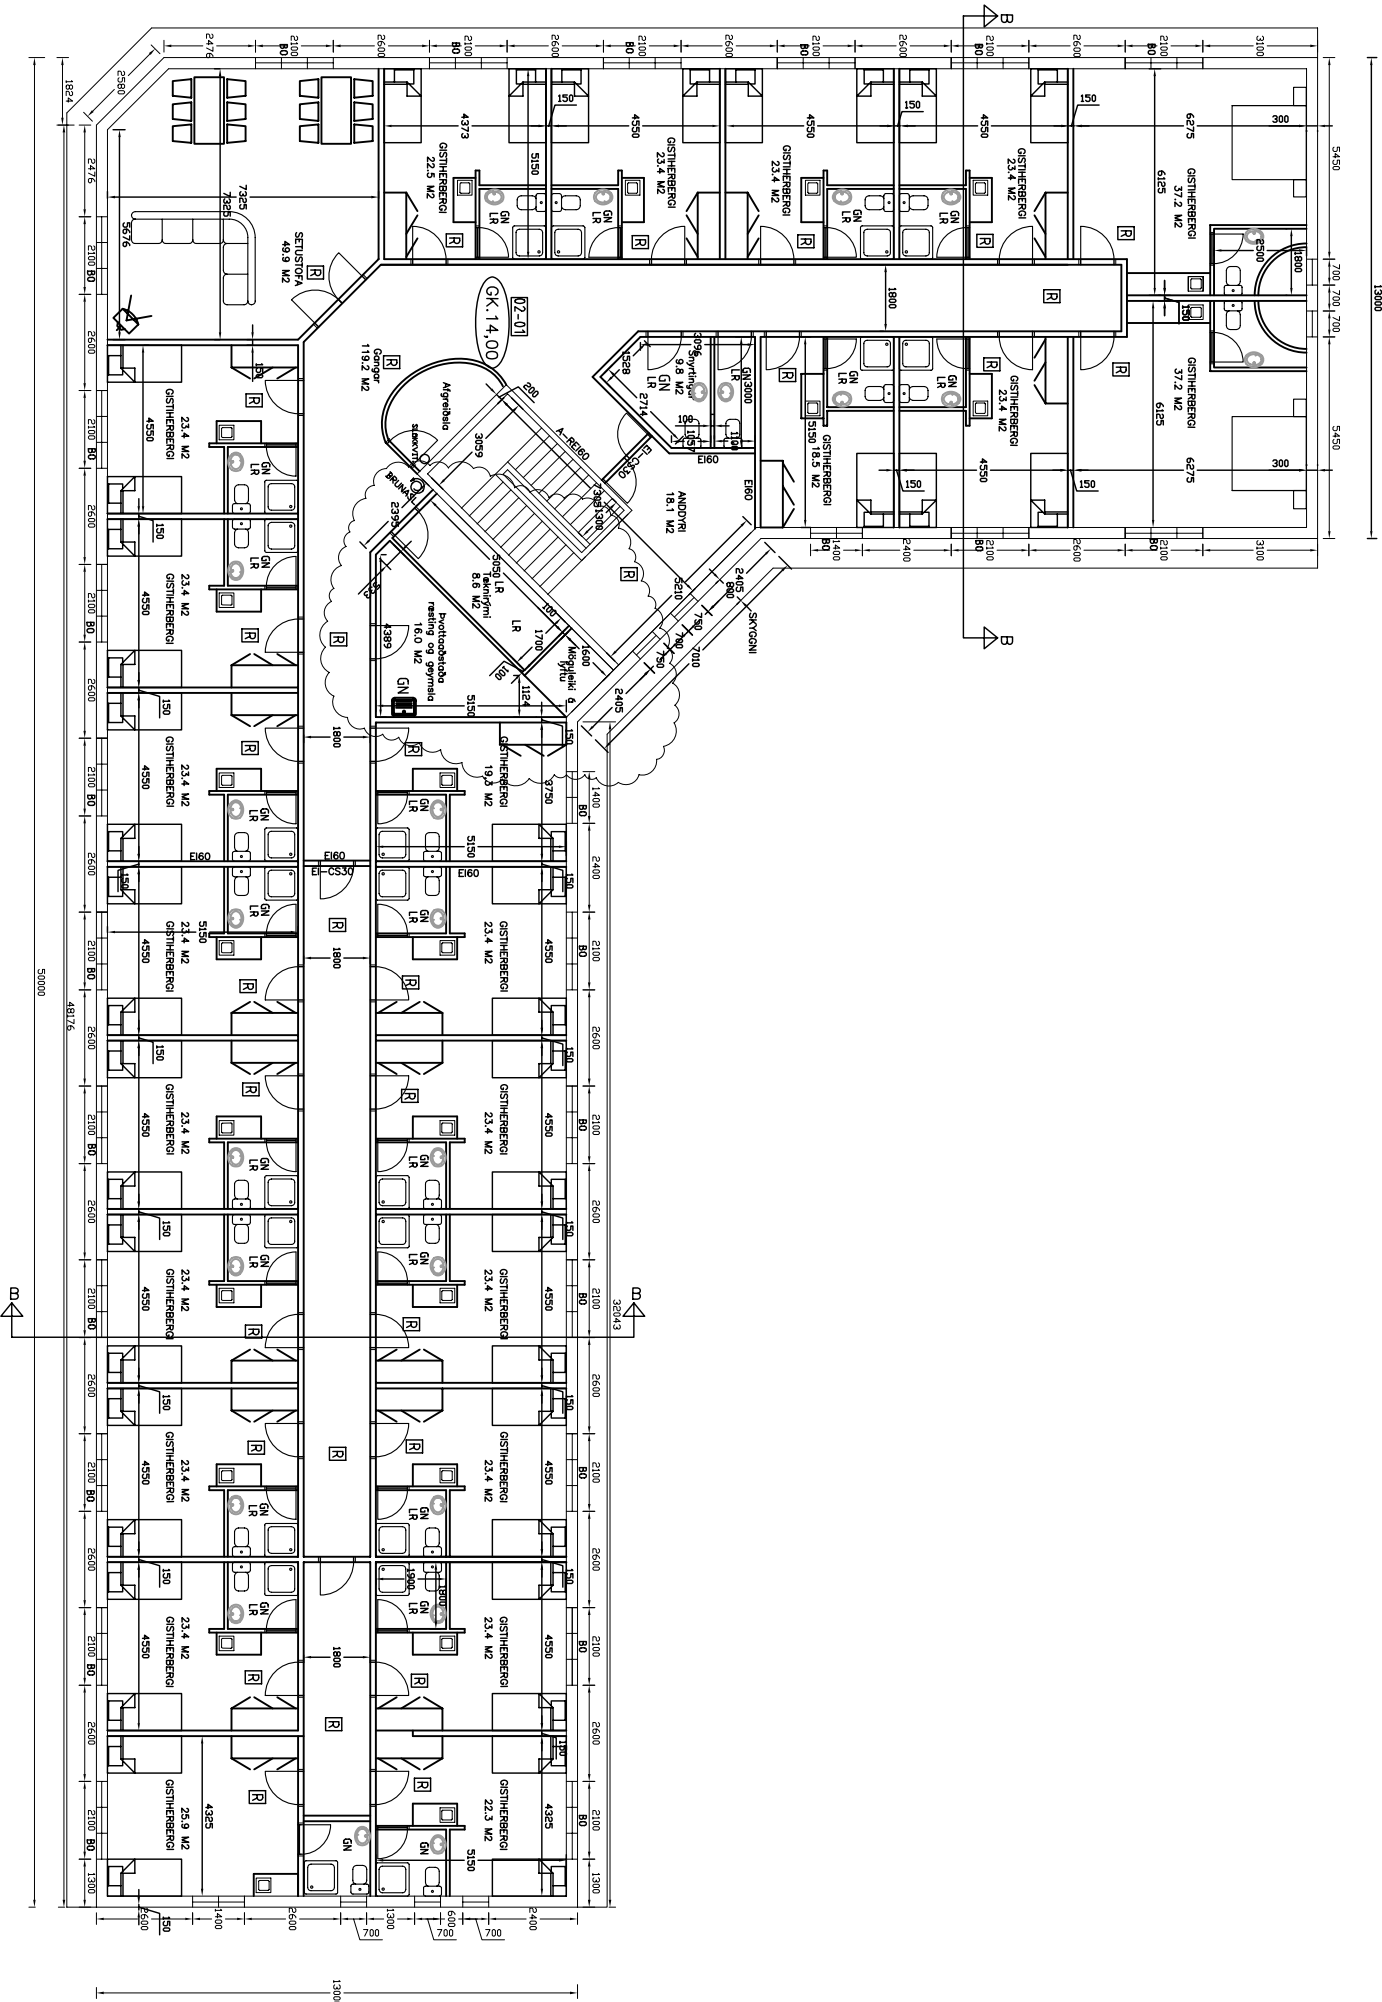

- SKYRNINGAR:**
- R = Reykskyliari
 - BO = Björgunaraop
 - GN = Gólfíndurfall
 - LR = Loftfrásti rými
 - O samv. = Slökviðbæti

Missetningar 1 mm.

Beyging 2 Gæmslu og þvottakot, þrygt, tæknifyrt þætt vö.
Beyging 1 Gólfkoti erfi hæðar, holplötur, gluggar í stíplögð.



MANNVIT
VERKFRÆÐISTOFA

BRISKUSTEIG 30, 200 REYKJANESBÆR, SMÍ. 422 3238
VEFPAÐ: www.mannvit.is, NETFANG: mannvit@mannvit.is

TJARNABRAUT 24
REYKJANESBÆ

HEITITERNINGAR:
Verstular- og þjónustuhúsnæði
Grunnmýnd 2. hæð

TEIKNAND:	SV/A	BLAÐNR.	N. BL. NR.	TÖLVUSÖKUR:	VNR.
HAUNAND:	SV/A	YFRIFARÐ:		MNV/	3.141.254
DAÐS. UNDRISKRIFTARI NAFN OG KT. HÖNNUNDA:				NR. TEIKNINGAR:	1:100
UNDRISKRIFT HÖNNUNDA:	MANNVIT			430572-0169	A102
				UTGAFU.:	A2