


SNID Í LANGKANTA ÞAKS
1:10

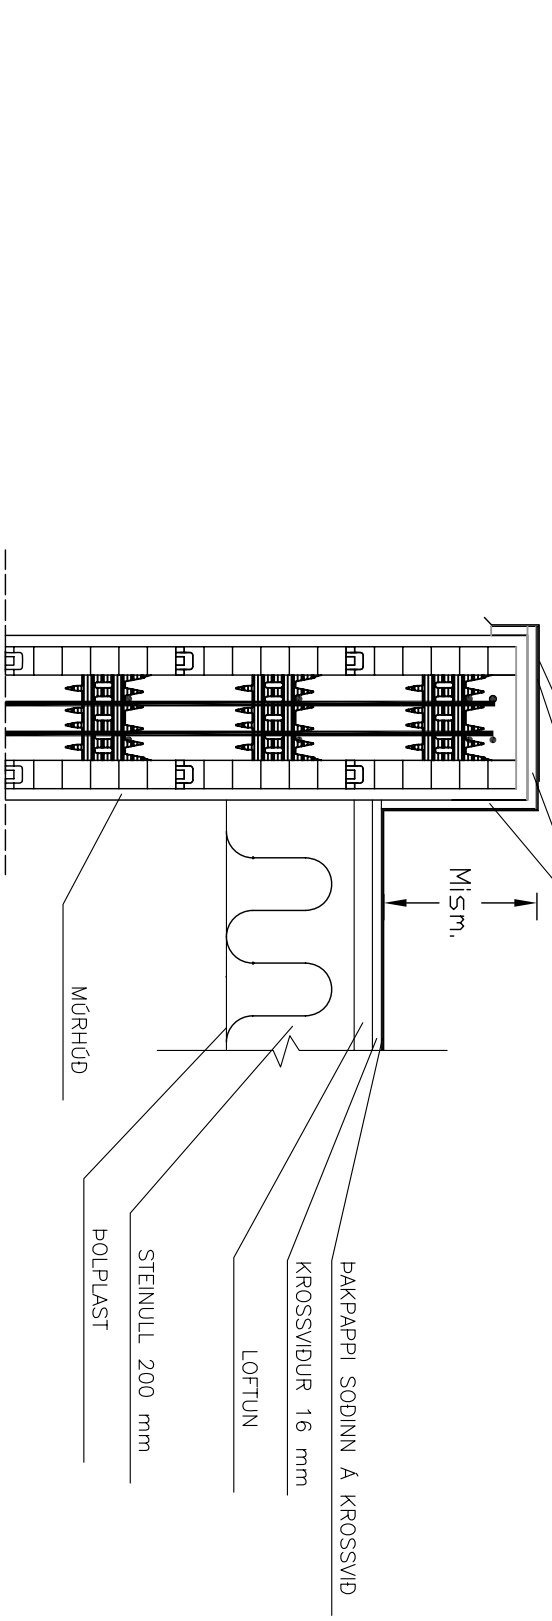

SNID Í SKAMMHLLIDAR ÞAKS
1:10

TARNABRAUT 24, REYKJANESBÆ		Tölvunafn: 40102b0101.dwg	
Burdarvirki – Þakvirki		Hamnab: þv/mg feb. 2006	
Deili í þaki		Málkvörði: 1:10	
		Teiknab: sv feb. 2006	
		Samþ.: 15.3.2006	
		Plottab:	

VERKFRÆÐISTOFA
NJARDVÍKUR ehf
Bækunatíg 39, 260 Njardvík, kt. 600991-1329
sími 421 4113, fax 421 5266

Magnús R. Guðmannsson MFL, kt. 160443-2869

Teikningarnúmer: 40-102
Breyting: B-01.18
Ath.