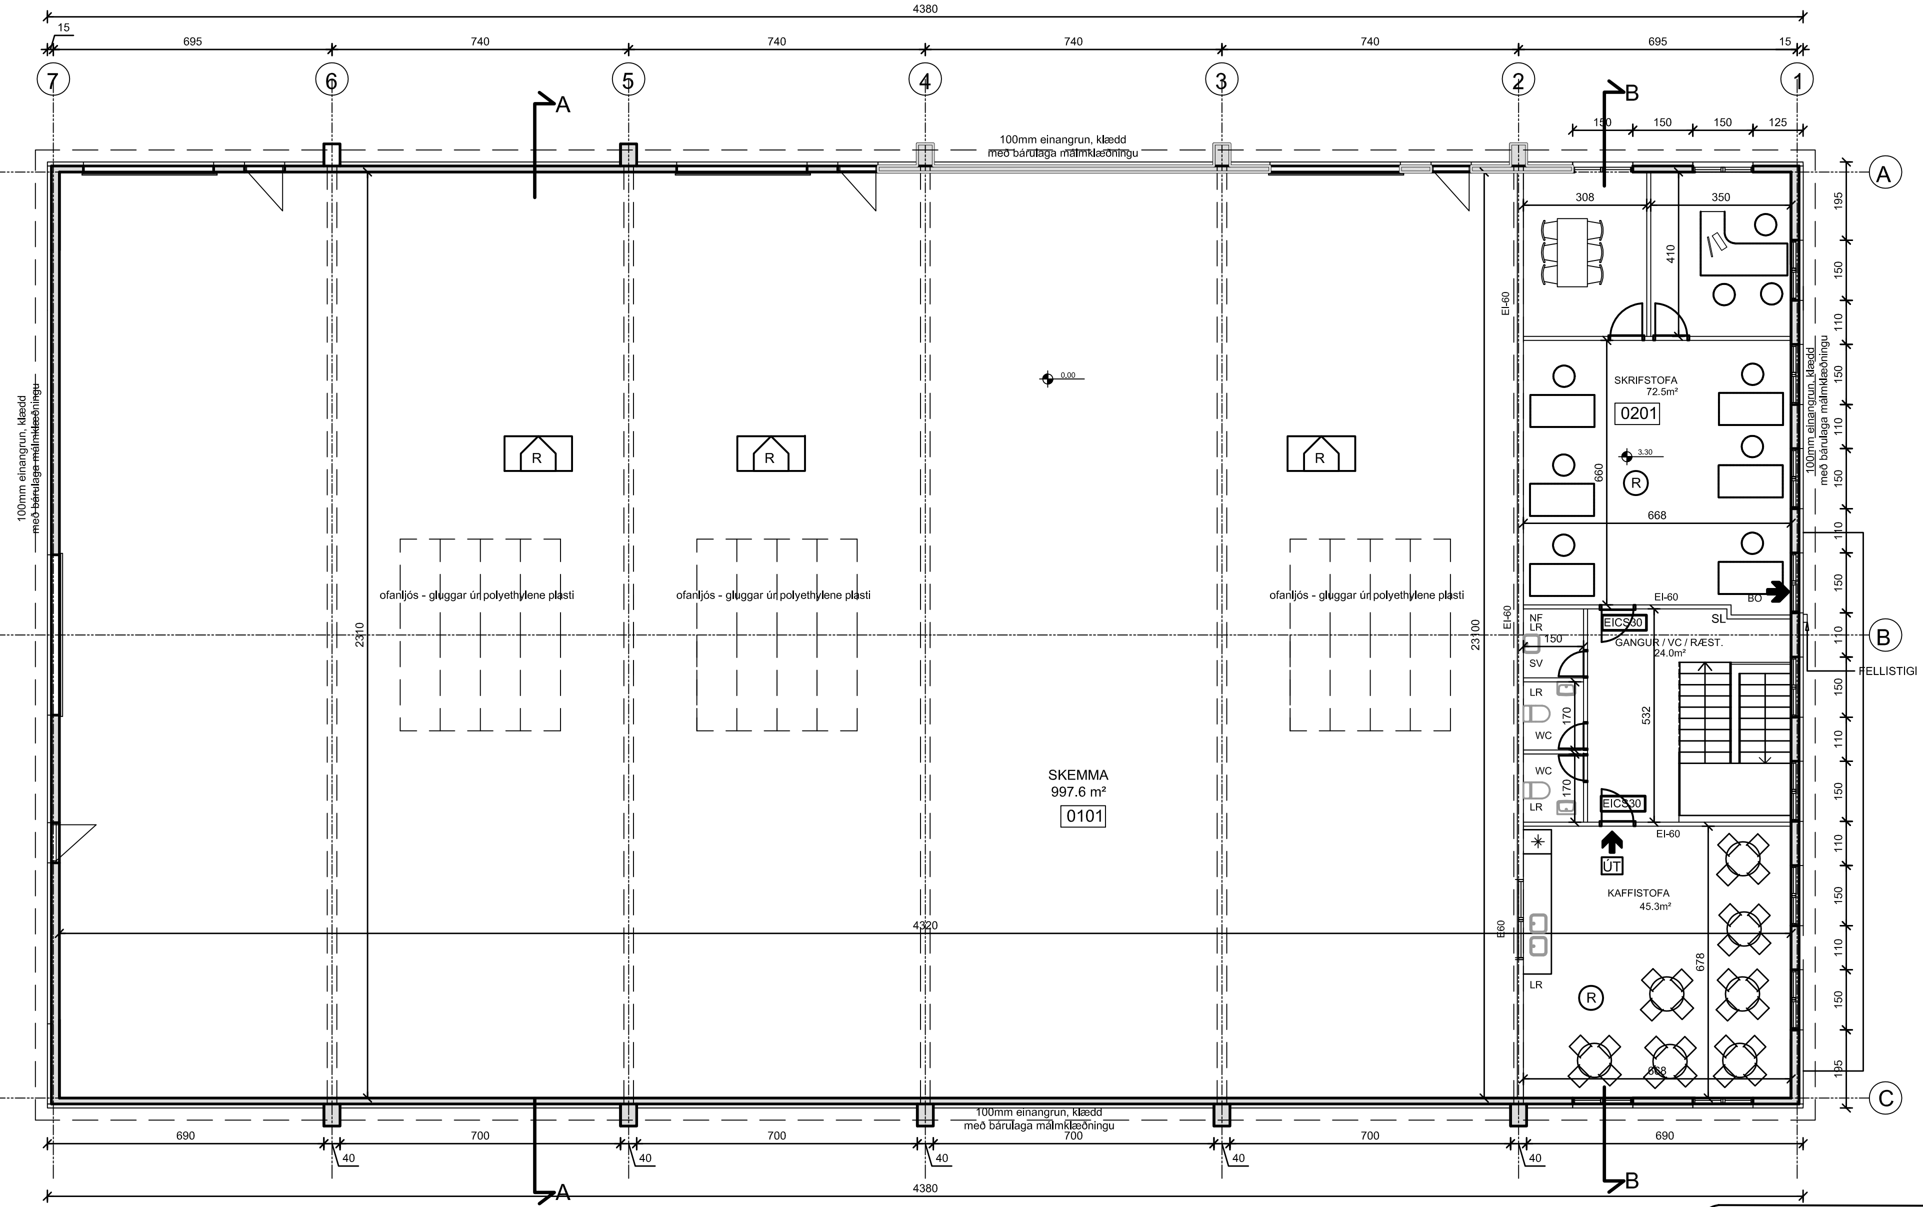

GRUNNMYND MILLILOFTS, 1:100

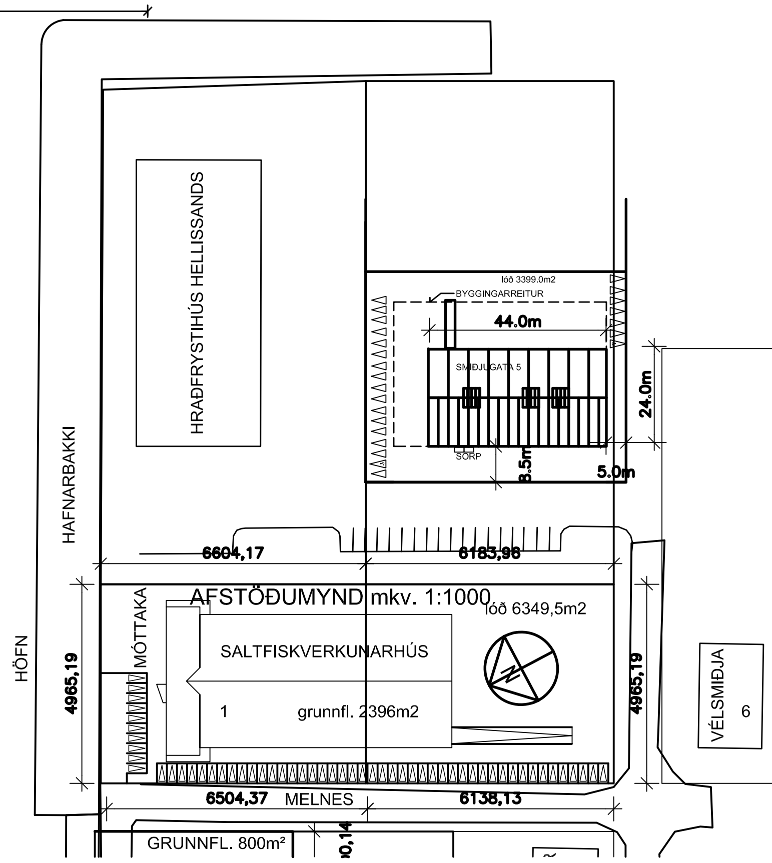

Skráningartafla: Smiðjugata 5 Rifi
Landnúmer: 220218
Matshlutanúmer: 01
Útgáfa: 4.01b
Skrásetjari: Haukur Ásgeirsson
Kennitala: 3012554629
Dags.: 2.6.2011

Uppskipting og lýsing / **Stærðir**

D0 Lokun	D1 Rými hæð-röð	D2 Notkun texti	D3 Höfuð-flokkun	D4 Eignar-hald	D5 Botnflötur m²	D5M Milliflötur m²	D6 Stigar m²	D7 Op m²	D8 Brúttóflötur m²	D9 Brúttóflötur sh < 1,8	D10a Salarhæð min	D10b Salarhæð max	D11 Brúttó rúmmál m³	D12 Nettóflötur m²	D16 Birt flatarmál m²	Reiknitala skiptarúmmáls	D17 Skipta-rúmmál m³
		Matshluti			1,201.9	0.0	9.8	10.2	1,191.7	0.0			7,241.0	1,126.2	1,191.7		6,694.596
		Botn											206.7				
	01	**1. hæð**			1,033.7	0.0	9.8	0.0	1,033.7	0.0			6,444.8	984.6	1,033.7		
A	0101	**Vélasalur**	N	0101	865.5				865.5		6.05	7.56	5,889.7	840.0	865.5	6.81	5,720.400
A	0102	**Þjónusturými**	N	0101	168.2		9.8		168.2		3.30	3.30	555.1	144.6	168.2	3.30	477.180
	02	**2. Hæð**			168.2	0.0	0.0	10.2	158.0	0.0			589.5	141.6	158.0		
A	0201	**Þjónusturými**	N	0101	168.2			10.2	158.0		2.75	4.26	589.5	141.6	158.0	3.51	497.016

Athugasemdir

Sameignir sumra

Eignarhald

	Eignar-hald	Notkun texti	Birt flatarmál m²	Skiptarúmmál Séreign m³	Skiptarúmmál Séreign og sameign m³
	0101	**Vélasalur**	1,191.7	6,694.596	6,694.596
		Alls	1,191.7	6,694.596	6,694.596

ÚTGÁFUFERILL

NÚMER:	DAGS.	SKÝRINGAR:	UNNIÐ:
B	JÚL.'11	BREYTT GRUNNMYND	H.Á.

DAGS. | SAMÞ.EFM.HÖNNUÐUR

Verkfræðistofa Hauks Ásgeirssonar
DALVEGI 18
201 KÓPAVOGUR
SÍMI: 534 8815 / 897 8132
FAX: 534 8818
NETFANG: haukur@vha.is
kt: 560600-3050

HEITI VERKS:
SMIÐJUGATA 5
RIFI, SNÆFELLSBÆ

HEITI TEIKNINGAR:
GRUNNMYND 2. HÆÐAR
AFSTÖÐUMYND
SKRÁNINGARTAFLA

MKV: 1:100 1:500	DAGS. 24.11.2007	VERK NR BYG06	NR. TEIKNINGAR
TEIKNAÐ: H.Á	YFIRFARIÐ: H.Á.	SAMÞYKKT: H.Á.	3
DAGS.UNDIRSKR.	NAFN HÖNNUÐAR: Haukur Ásgeirsson kt: 301255-4629		ÚTGÁFA: B
UNDIRSKR.HÖNNUÐAR			