



**Ath.**

Sjá almennar skýringar, teikn. nr. 1700.  
 Grunnmynd undirstaða, teikn. nr. 1701, 1702, og 1703.  
 Snið í undirstöður, teikn. nr. 1704.  
 Járn í plötu yfir 2. hæð, teikn. nr. 1705, 1706 og 1707.  
 Snið í vegg, plötu og stiga, teikn. nr. 1707 og 1708.

**H.S.Á. TEIKNISTOFA**

HARA ehf. · SUNNUHLÍÐ 12 · 603 AKUREYRI · kt. 531101-2860  
 sími 464-6800 · fax 464-6801 · hara@hara.is · www.hara.is  
 HARALDUR S. ÁRNASON · kt. 120149-2539  
 STEINMÁR H. RÖGNVALDSSON · kt. 140574-3769

VERKHEITI				Beykidalur 2, Reykjanesbæ.	
HEITI TEIKNINGAR				VERK NR 06-419	
Járn í plötu yfir 2. hæð. Hluti A				TEIKNING NR 1705	
HANNAÐ	HÁ	TEIKNAD	ÍR	YFIRFARID	DAGS 13.02.2007
BREYTT	1		2		3
					4
					5

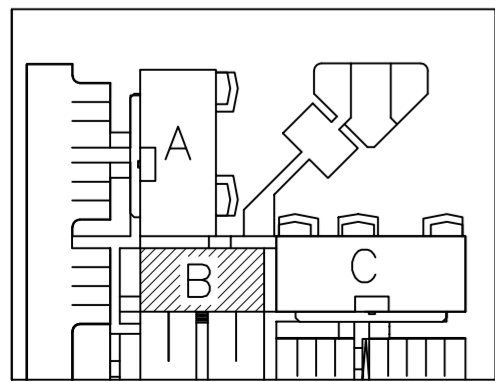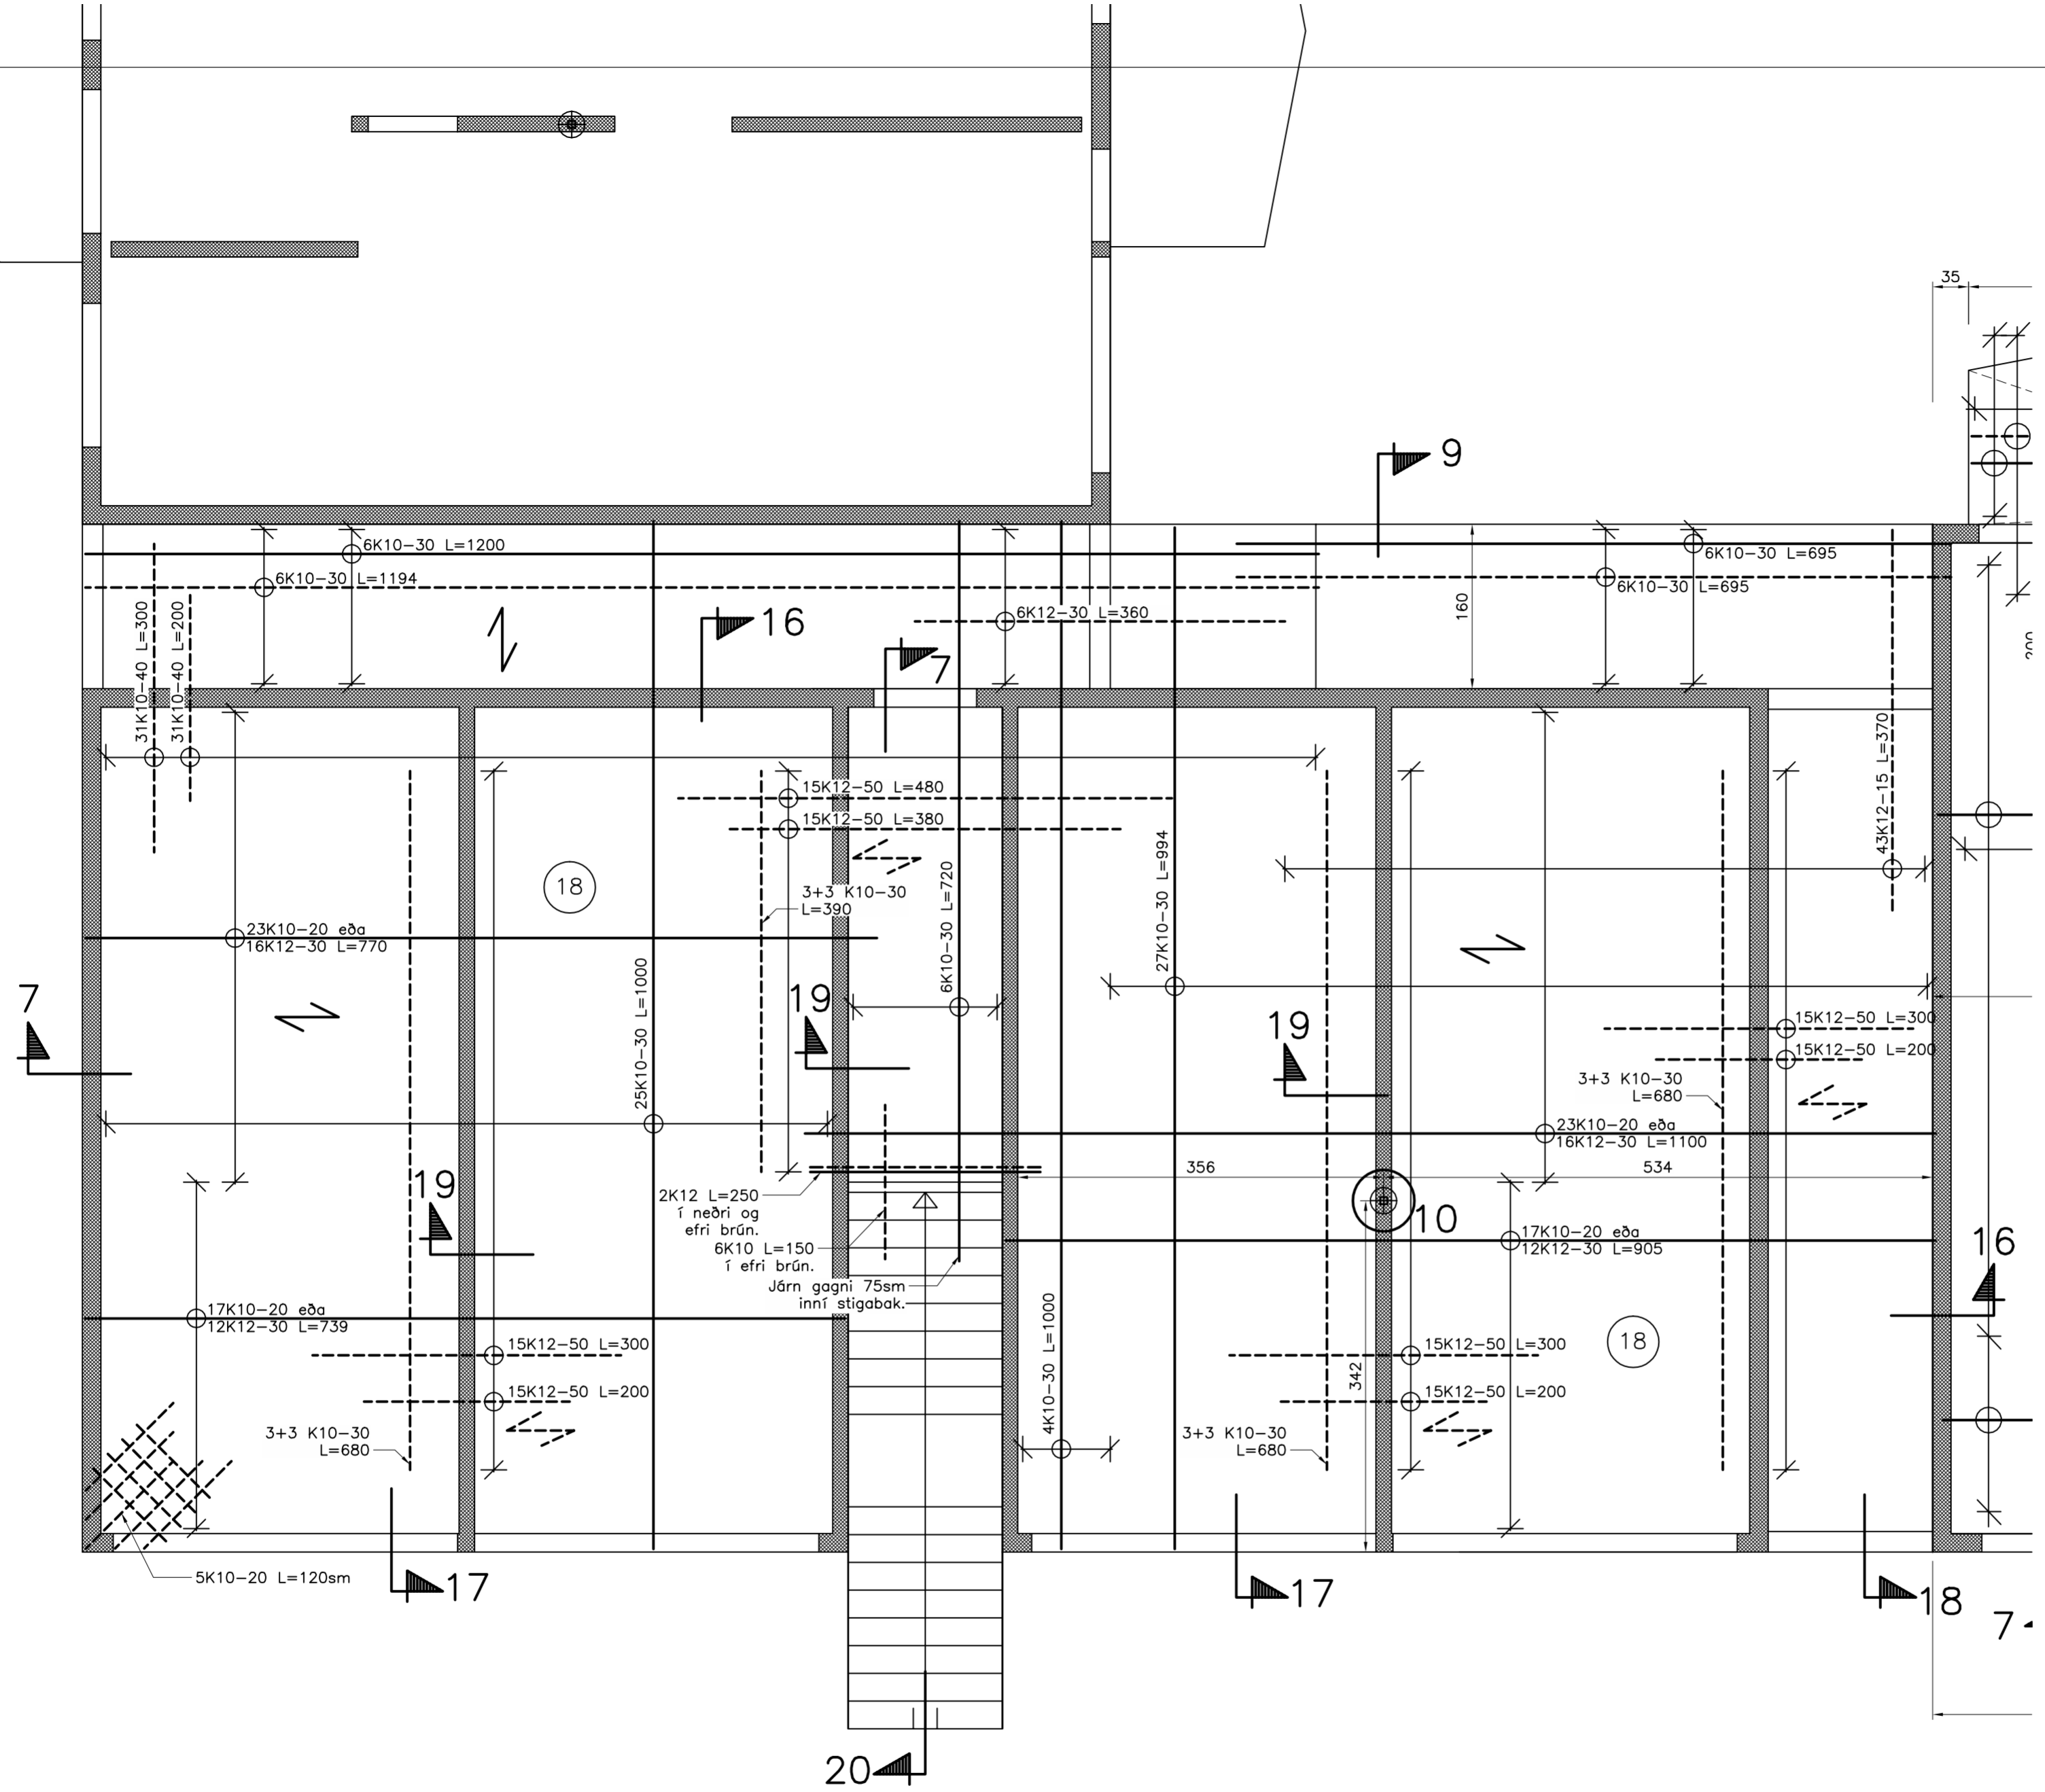



Ath.

Sjá almennar skýringar, teikn. nr. 1700.  
 Grunnmynd undirstaða, teikn. nr. 1701, 1702, og 1703.  
 Snið í undirstöður, teikn. nr. 1704.  
 Járn í plötu yfir 2. hæð, teikn. nr. 1705, 1706 og 1707.  
 Snið í vegg, plötu og stiga, teikn. nr. 1707 og 1708.

# H.S.Á. TEIKNISTOFA

HARA ehf. · SUNNUHLÍÐ 12 · 603 AKUREYRI · kt. 531101-2860  
 sími 464-6800 · fax 464-6801 · hara@hara.is · www.hara.is  
 HARALDUR S. ÁRNASON · kt. 120149-2539  
 STEINMAR H. RÖGNVALDSSON · kt. 140574-3769

VERKHEITI				
Beykidalur 2, Reykjanesbæ.				
HEITI TEIKNINGAR				VERK NR
Járn í plötu yfir 2. hæð. Hluti B				06-419
				TEIKNING NR
				1706
HANNAÐ	TEIKNAD	YFIRFARID	DAGS	KVARDI
HÁ	ÍR		13.02.2007	1:50
BREYTT	1	2	3	4
				5

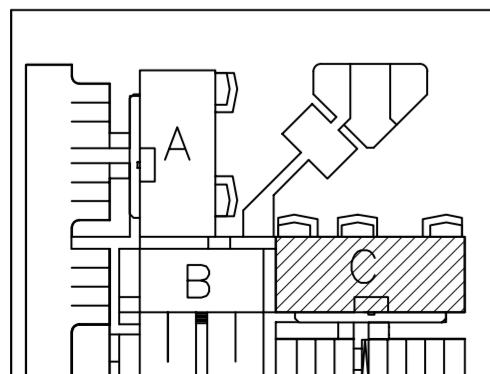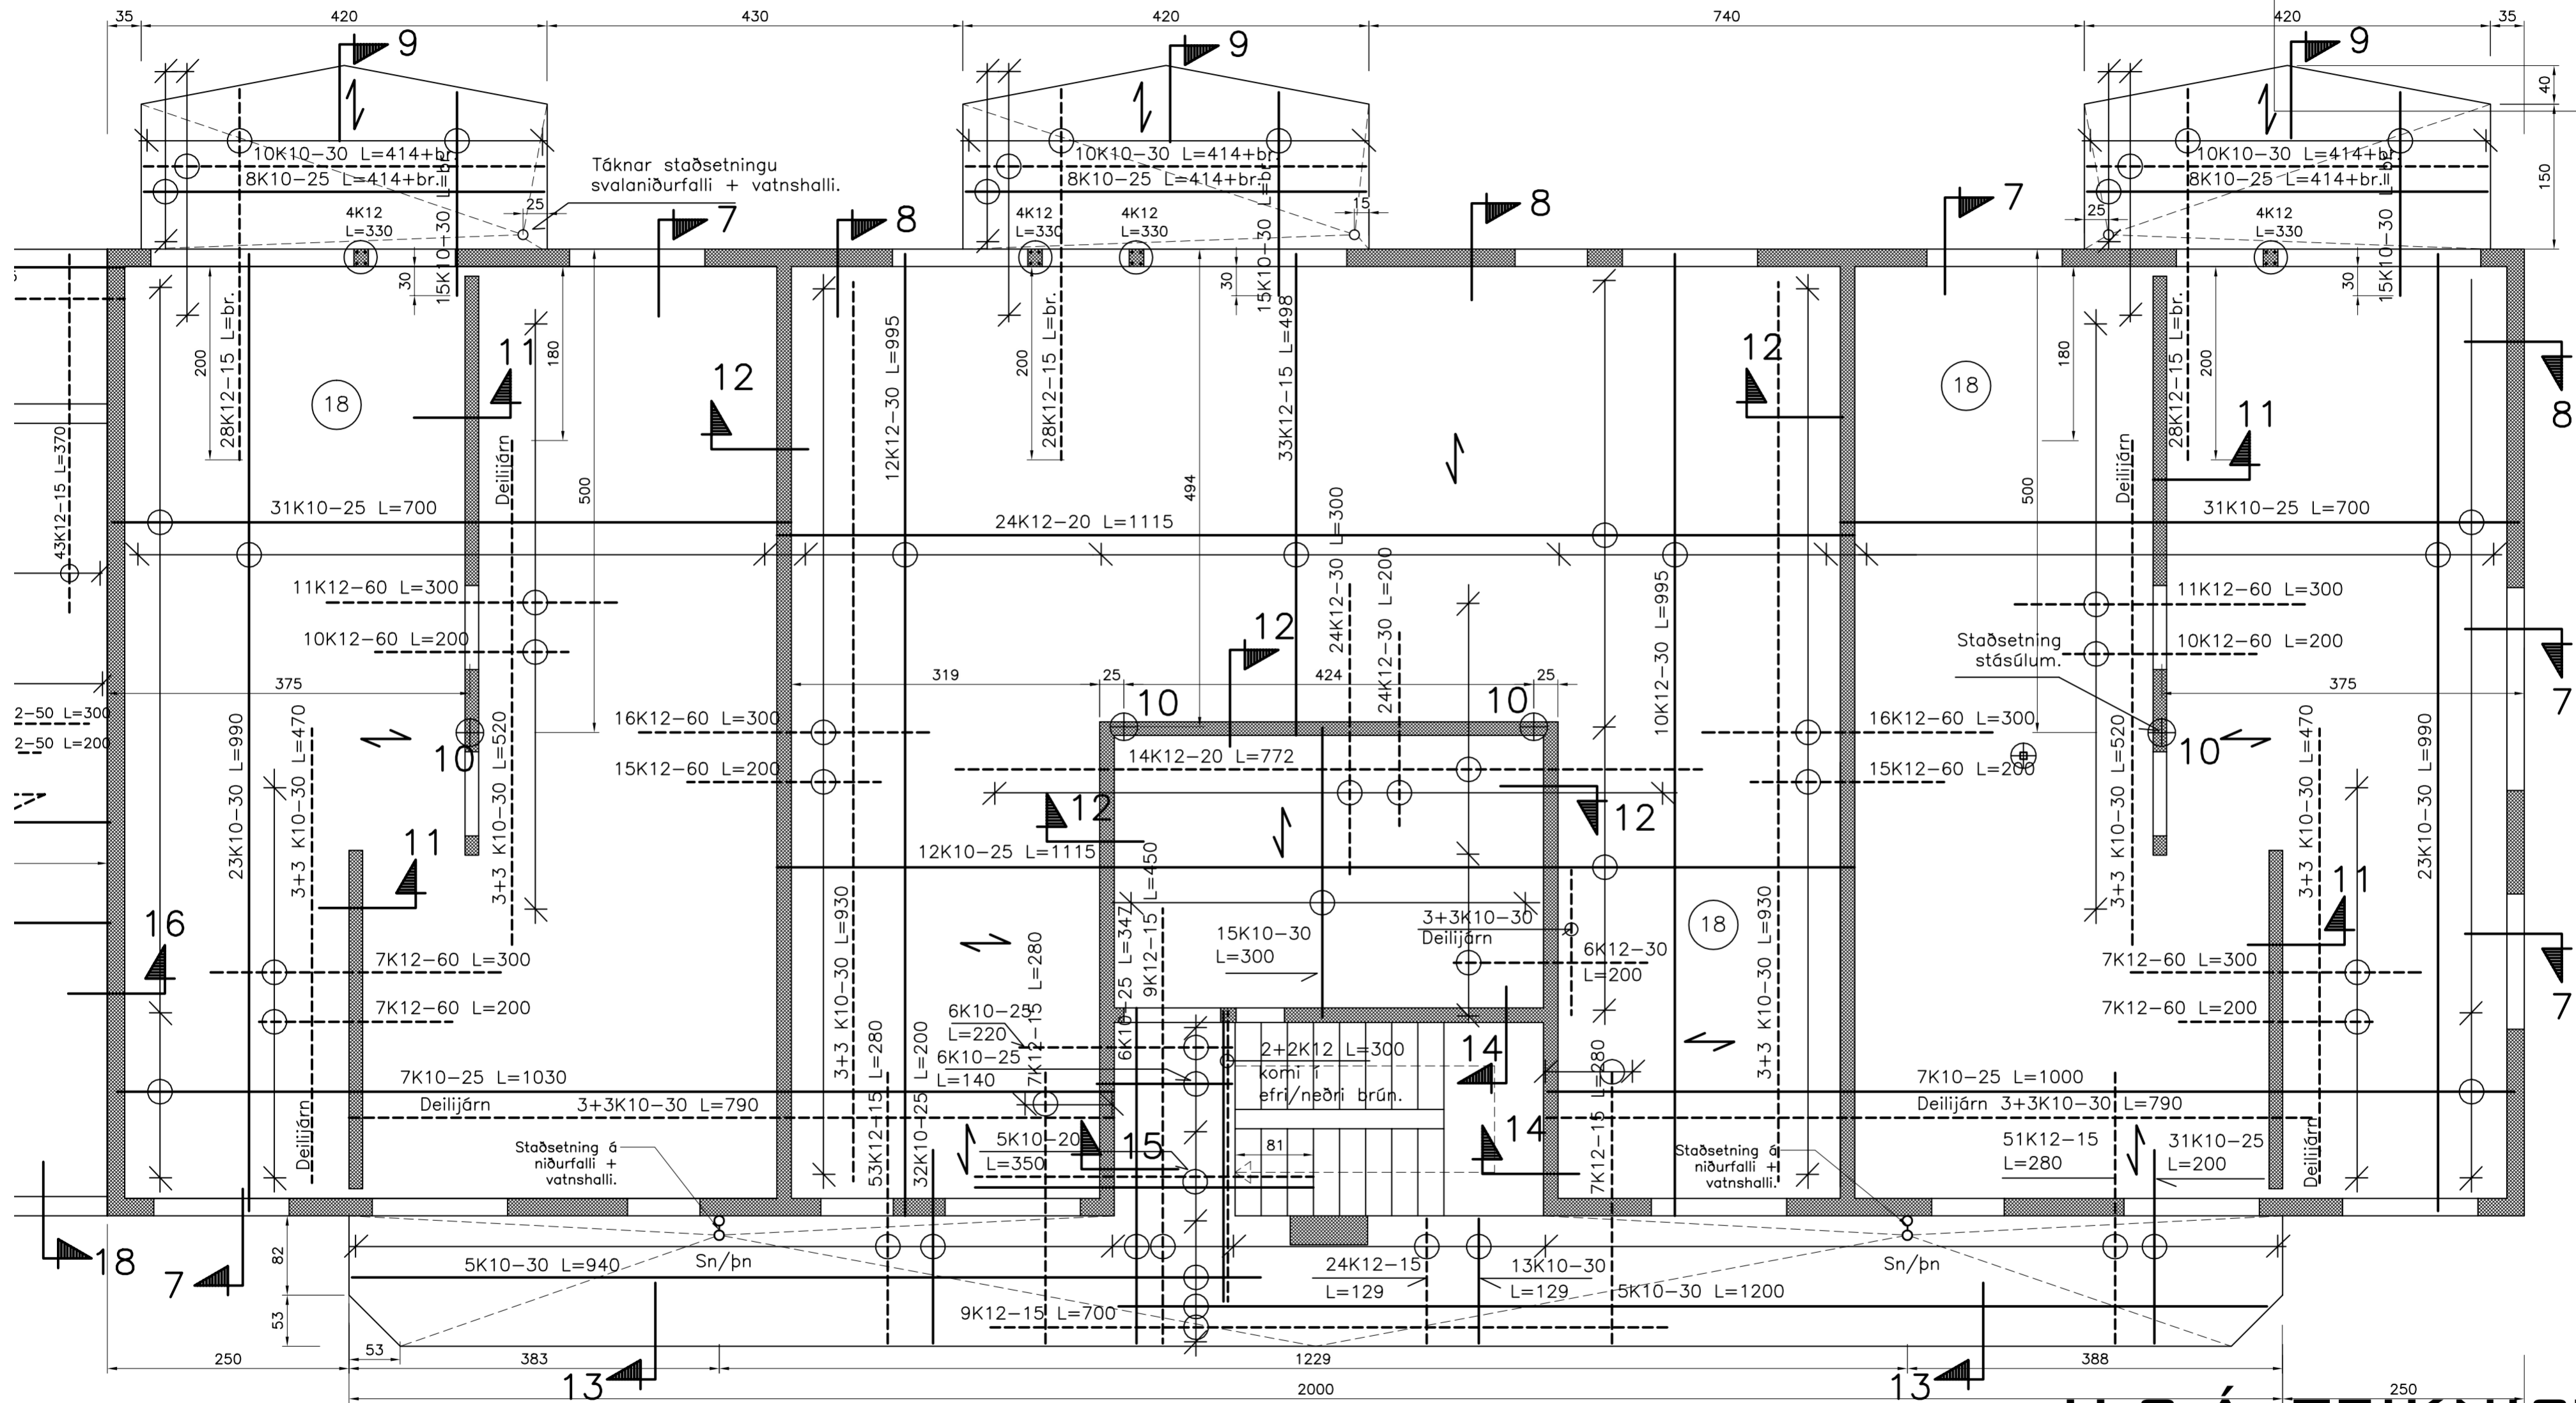

Ath.

Sjá almennar skýringar, teikn. nr. 1700.  
 Grunnmynd undirstöðu, teikn. nr. 1701, 1702, og 1703.  
 Snið í undirstöður, teikn. nr. 1704.  
 Járn í plötu yfir 2. hæð, teikn. nr. 1705, 1706 og 1707.  
 Snið í vegg, plötu og stiga, teikn. nr. 1707 og 1708.

# H.S.Á. TEIKNISTOFA

HARA ehf. · SUNNUHLÍÐ 12 · 603 AKUREYRI · kt. 531101-2860  
 sími 464-6800 · fax 464-6801 · hara@hara.is · www.hara.is  
 HARALDUR S. ÁRNASON · kt. 120149-2539  
 STEINMAR H. RÖGNVALDSSON · kt. 140574-3769

VERKHEITI				
Beykidalur 2, Reykjanesbæ.				
HEITI TEIKNINGAR				VERK NR
Járn í plötu yfir 2. hæð. Hluti C				06-419
				TEIKNING NR
				1707
HANNAD	HÁ	TEIKNAD	ÍR	YFIRFARID
BREYTT	1		2	3
DAGS			13.02.2007	KVARDI
			1:50	5