



**Ath.**

Sjá almennar skýringar, teikn. nr. 1700.  
 Grunnmynd undirstaða, teikn. nr. 1701, 1702, og 1703.  
 Snið í undirstöður, teikn. nr. 1704.  
 Járn í plötu yfir 2. hæð, teikn. nr. 1705, 1706 og 1707.  
 Snið í vegg, plötu og stiga, teikn. nr. 1708 og 1709.

**H.S.Á. TEIKNISTOFA**

HARA ehf. · SUNNUHLÍÐ 12 · 603 AKUREYRI · kt. 531101-2860  
 sími 464-6800 · fax 464-6801 · hara@hara.is · www.hara.is  
 HARALDUR S. ÁRNASON · kt. 120149-2539  
 STEINMÁR H. RÖGNVALDSSON · kt. 140574-3769

VERKHEITI				
Beykidalur 4, Reykjanesbæ.				
HEITI TEIKNINGAR				VERK NR
Járn í plötu yfir 2. hæð. Hluti A				06-421
				TEIKNING NR
				1705
HANNAÐ	TEIKNAD	YFIRFARID	DAGS	KVARDI
HÁ	ÍR		13.02.2007	1:50
BREYTT	1	2	3	4
				5

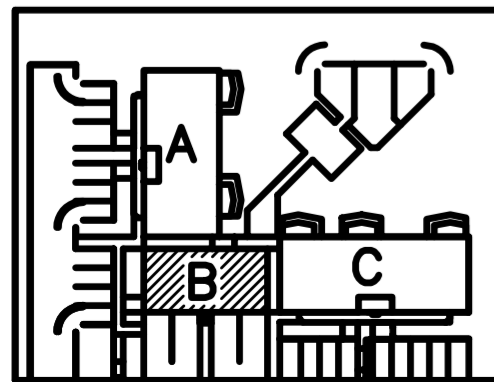
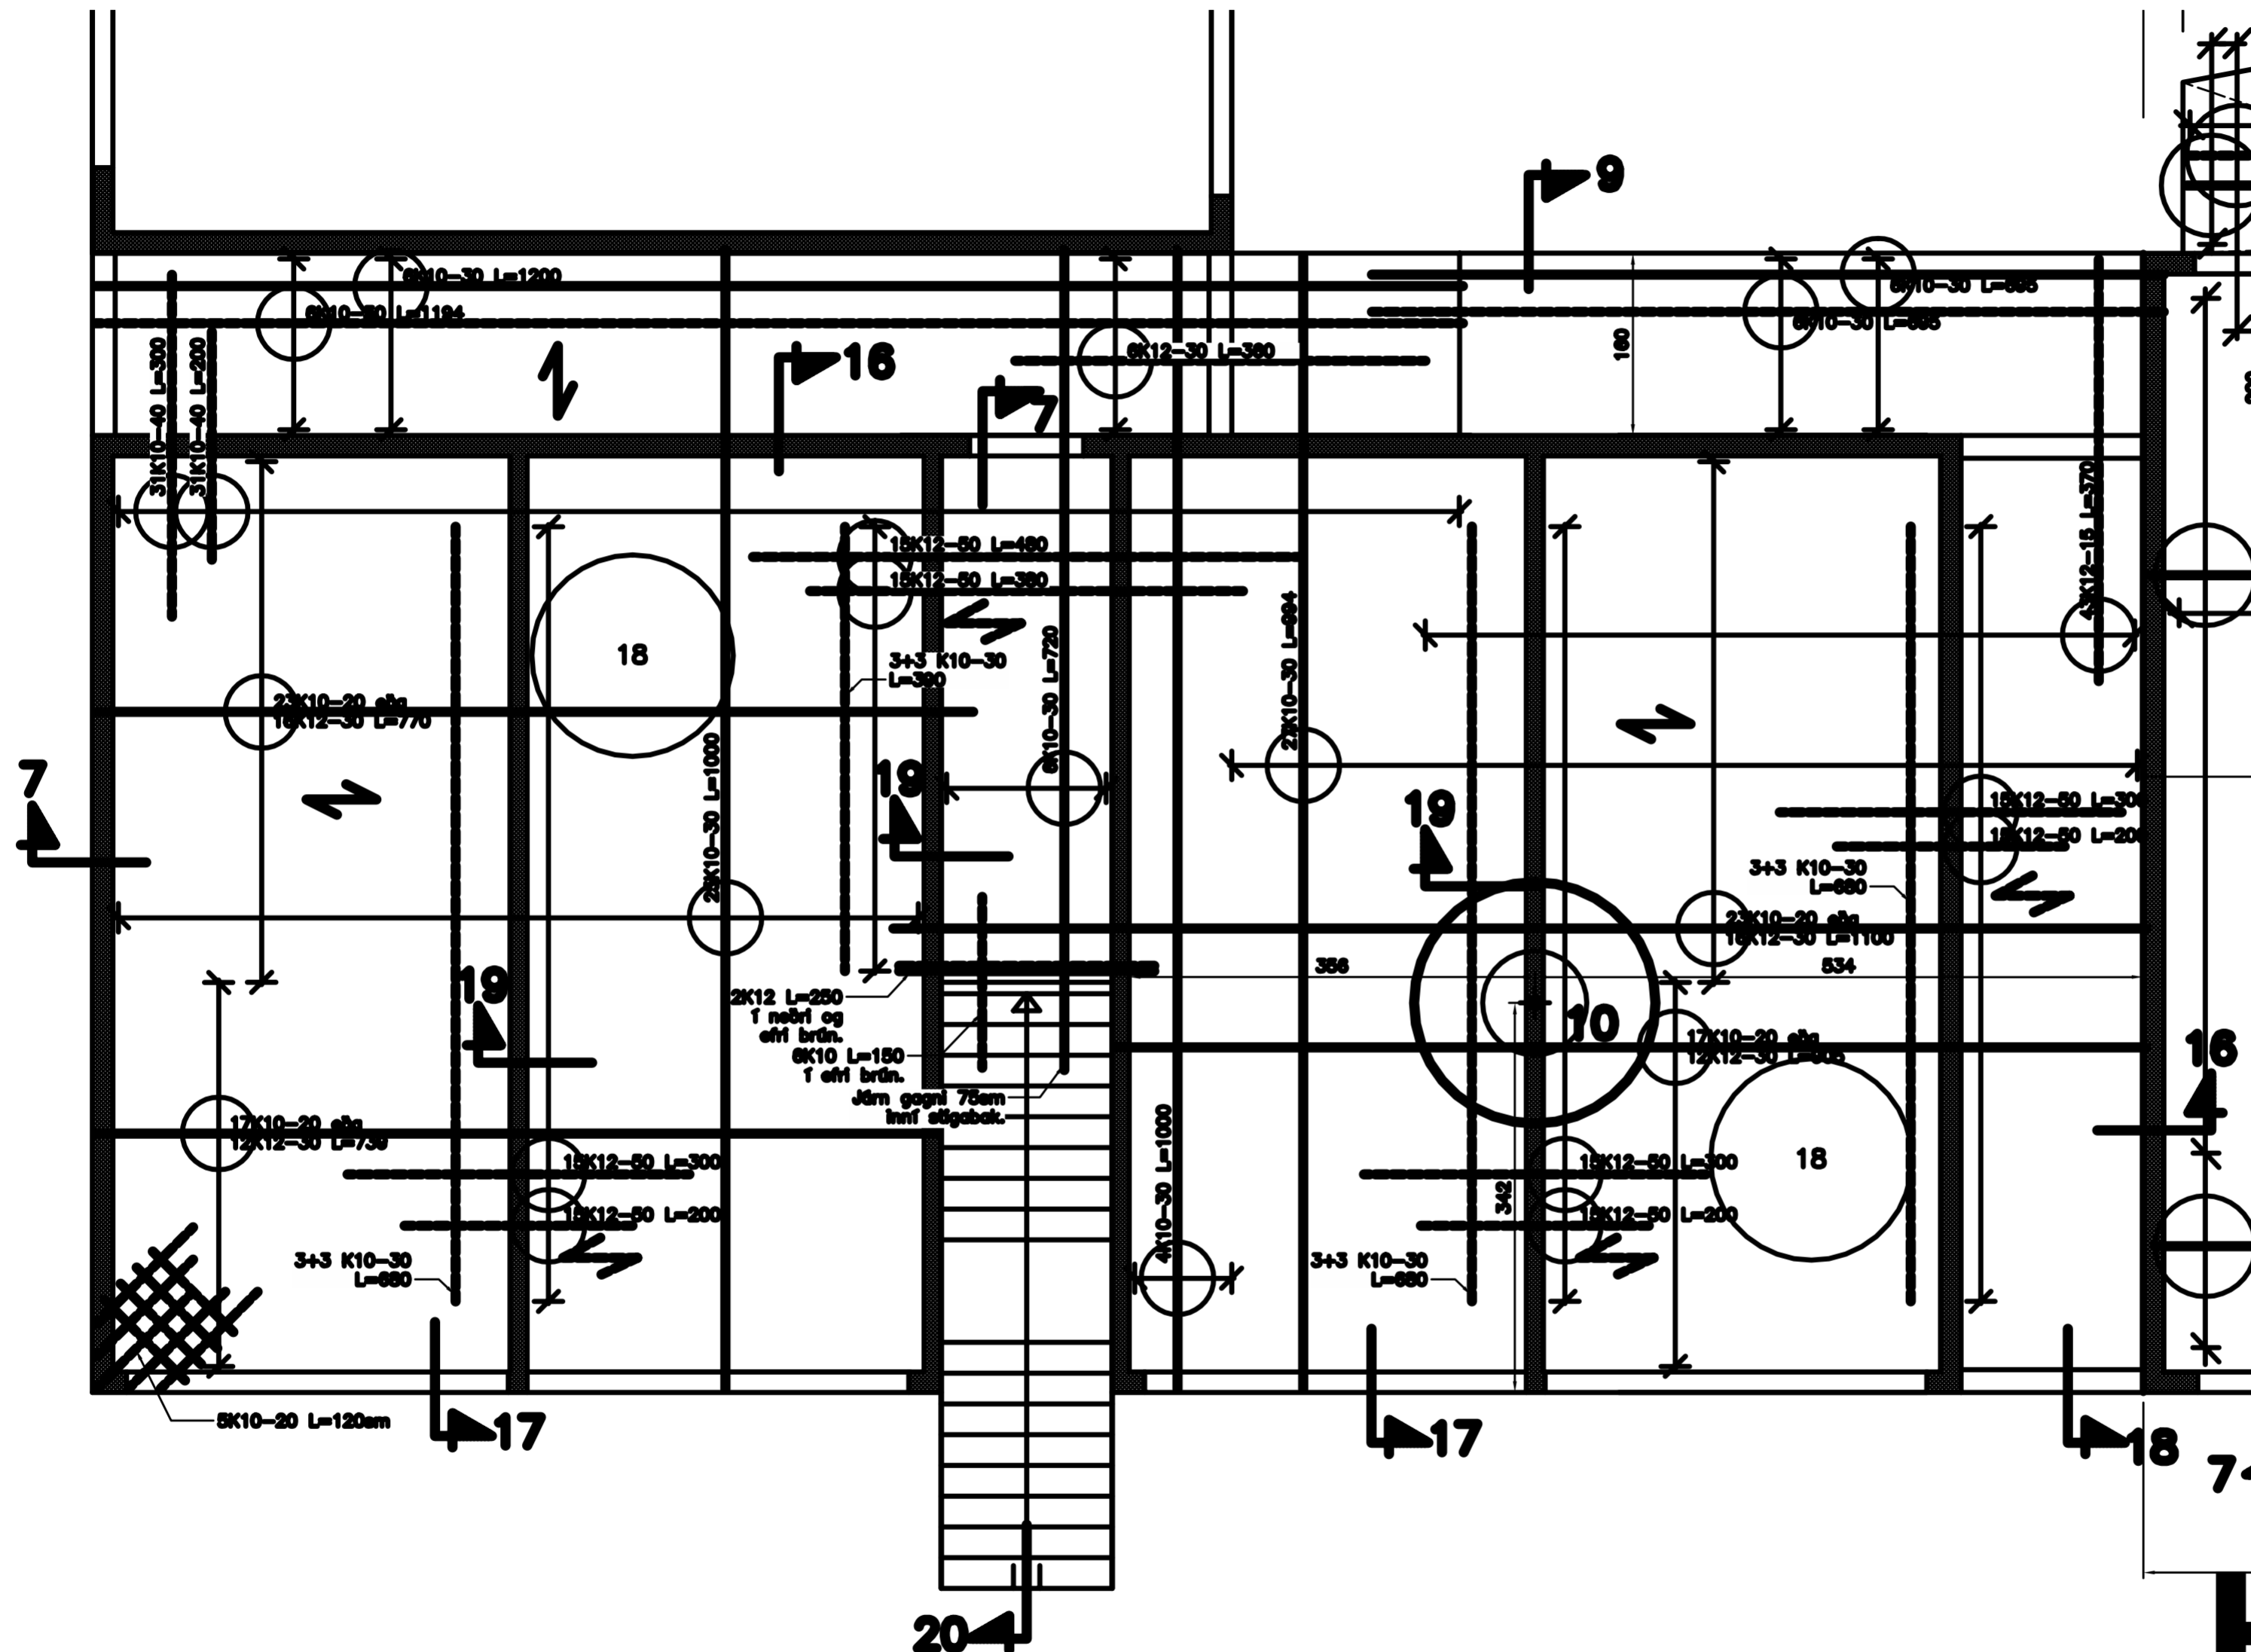


**Ath.**  
 Sjá almennar skýringar, telkn. nr. 1700.  
 Grunnmynd undirstöðu, telkn. nr. 1701, 1702, og 1703.  
 Sníð í undirstöðu, telkn. nr. 1704.  
 Járn í plötu yfir 2. hæð, telkn. nr. 1705, 1706 og 1707.  
 Sníð í vegg, plötu og stiga, telkn. nr. 1708 og 1709.

**H.S.Á.**  
 HANNADELLIR  
 BREYTT  
 HEITI TEKNIÐGAR  
 VERKFRÁ  
 13.01.2010

**Beykidalur 4**  
 Jarn í plötu yfir  
 2. hæð

HAHADELLIR  
 VERKFRÁ  
 13.01.2010

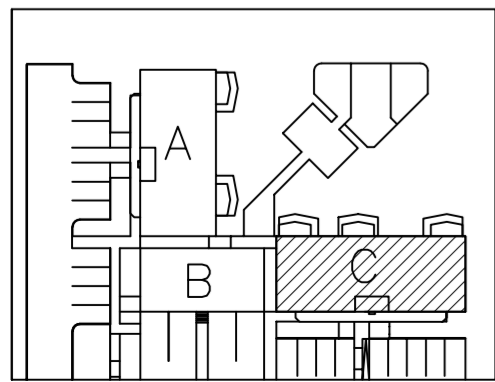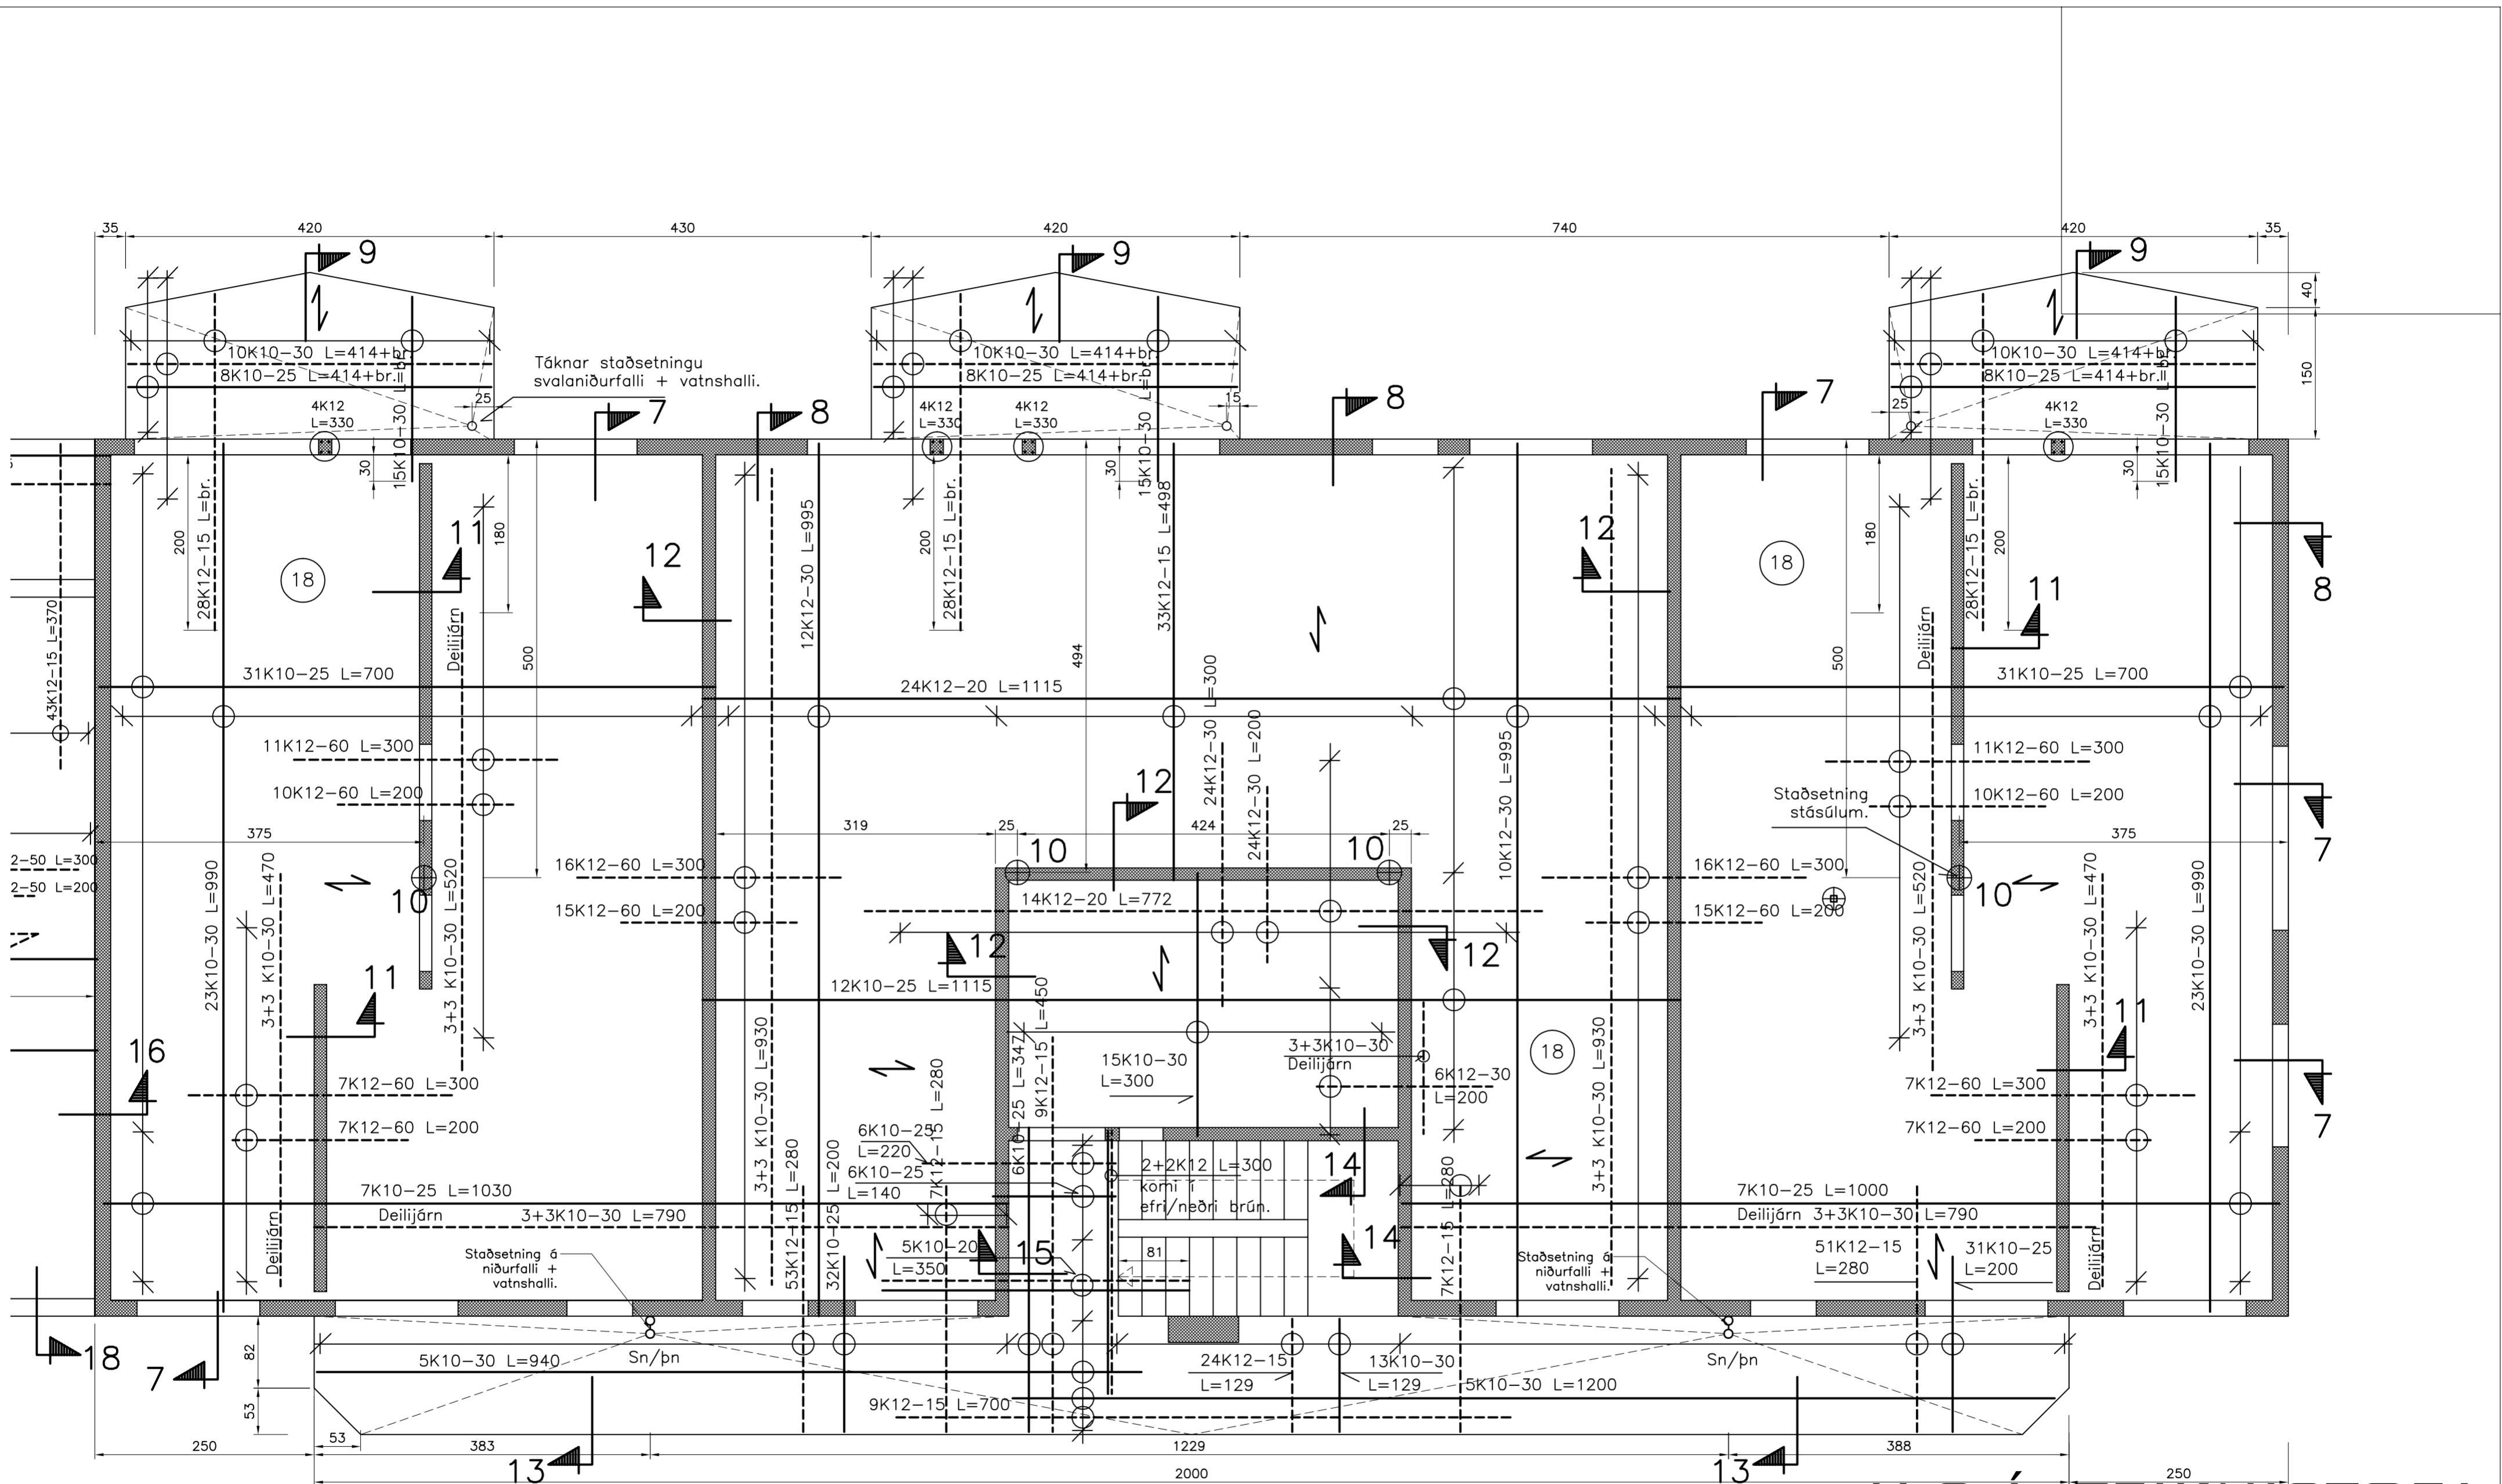

Ath.  
 Sjá almennar skýringar, teikn. nr. 1700.  
 Grunnmynd undirstaða, teikn. nr. 1701, 1702, og 1703.  
 Snið í undirstöður, teikn. nr. 1704.  
 Járn í plötu yfir 2. hæð, teikn. nr. 1705, 1706 og 1707.  
 Snið í vegg, plötu og stiga, teikn. nr. 1708 og 1709.

# H.S.Á. TEIKNISTOFA

HARA ehf. · SUNNUHLÍÐ 12 · 603 AKUREYRI · kt. 531101-2860  
 sími 464-6800 · fax 464-6801 · hara@hara.is · www.hara.is  
 HARALDUR S. ÁRNASON · kt. 120149-2539  
 STEINMAR H. RÖGNVALDSSON · kt. 140574-3769

VERKHEITI				
Beykidalur 4, Reykjanesbæ.				
HEITI TEIKNINGAR				VERK NR
Járn í plötu yfir 2. hæð. Hluti C				06-421
				TEIKNING NR
				1707
HANNAÐ	TEIKNAD	YFIRFARID	DAGS	KVARDI
HÁ	ÍR		13.02.2007	1:50
BREYTT	1	2	3	4
				5