




Snið 4
1:20 1702

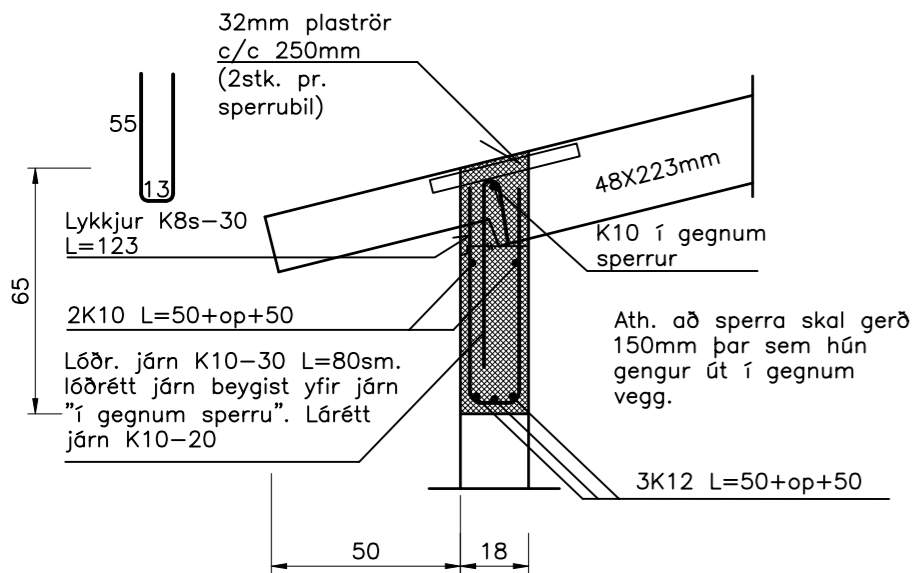

Snið 5
1:20 1702

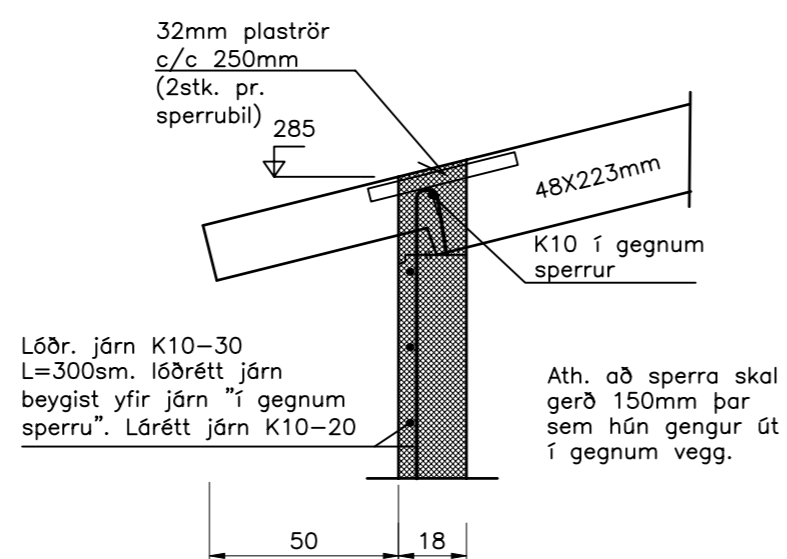

Snið 6
1:20 1702

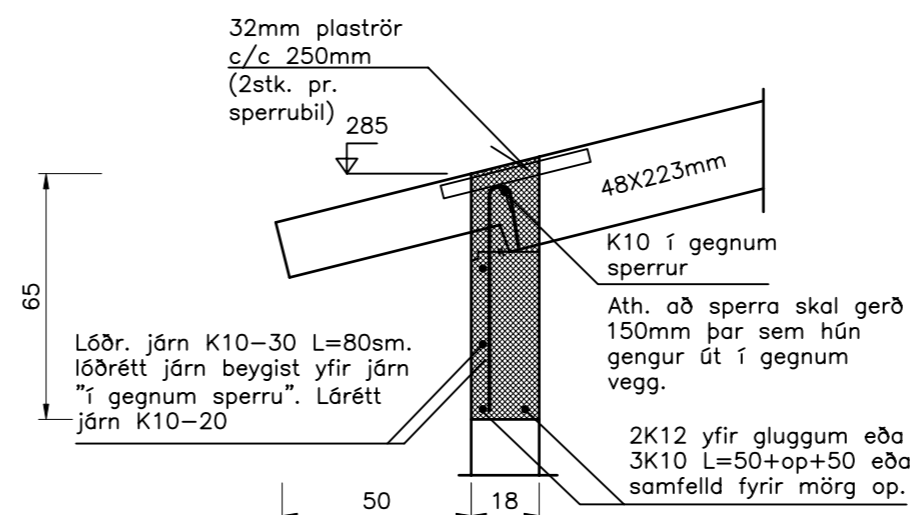

Ath.


Sjá almennar skýringar á teikn. nr. 1800
Grunnmynd þakviða og snið. - nr. 1702
Snið í vegg og þak. - nr. 1703

H.S.Á. TEIKNISTOFA


HARALDUR ÁRNASON - KT: 120149-2539 / HARA ehf. KT: 531101-2860
FURUVÖLLUM 13 - 600 AKUREYRI
SÍMI: 462-5777, 861-6616
FAX: 461-1852
e-mail: hara@hara.is

VERKHEITI			
Blikatjörn 2, Reykjanesbæ			VERK NR 04-327
HEITI TEIKNINGAR			
Grunnmynd þakviða og snið.			TEIKNING NR 1702
HANNAÐ	TEIKNAD	YFIRFARID	DAGS
HÁ	SHR		25.10.2005
BREYTT			KVARDI
1	2	3	1:50/20
			5


Snið 7
1:20 1702

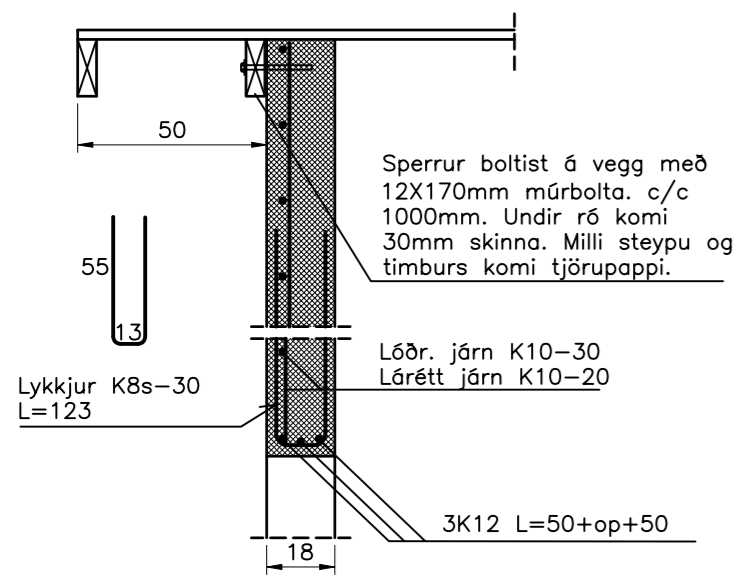


Sérmynd 8
1:20 1702

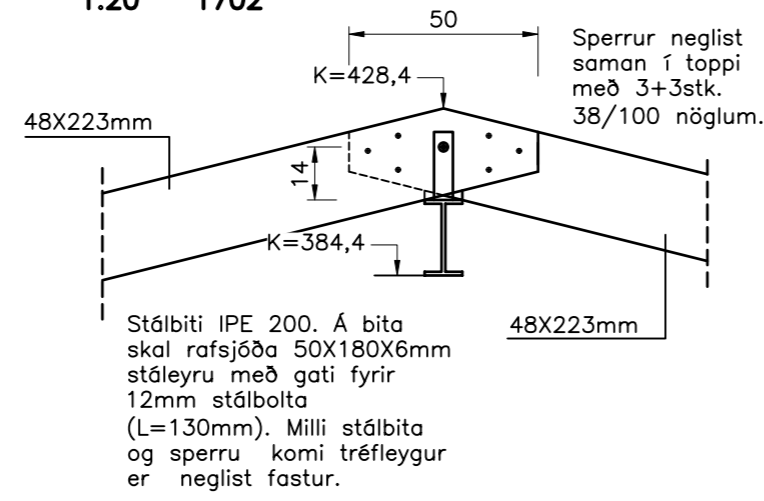


Sérmynd 9
1:20 1702

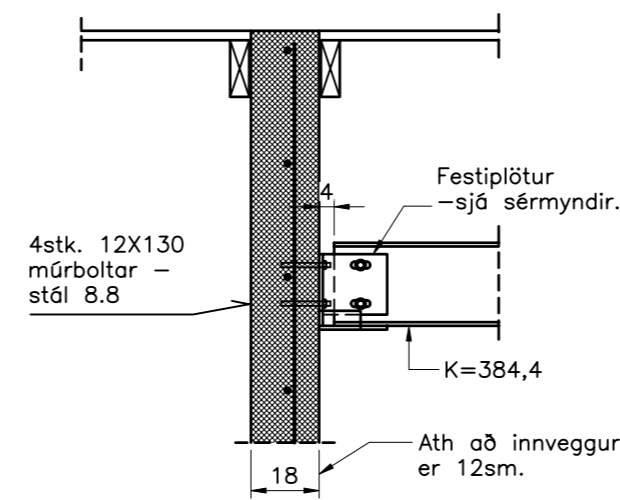


Snið 10
1:20 1702

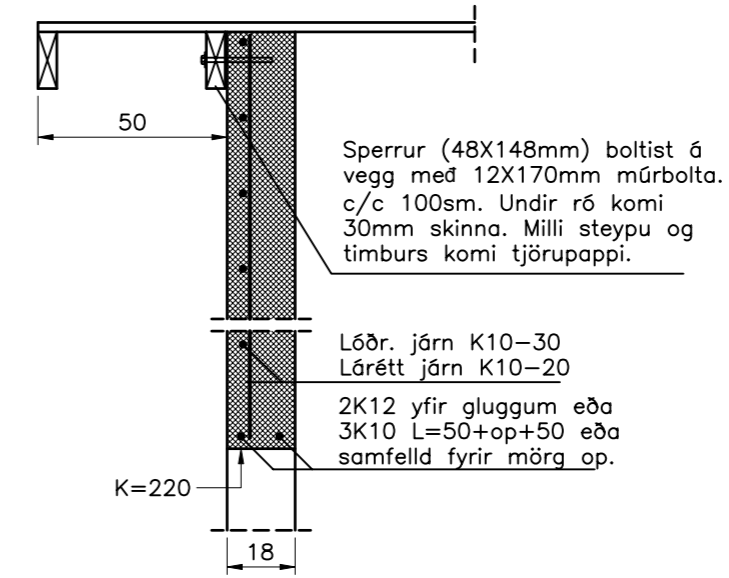

Snið 12
1:20 1702

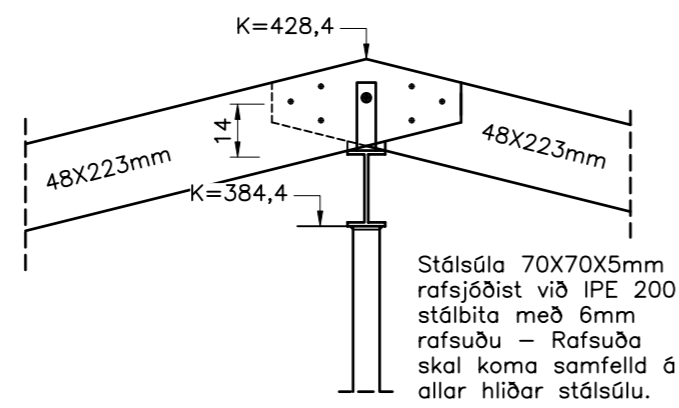


Festiplata í útvegg 1:10

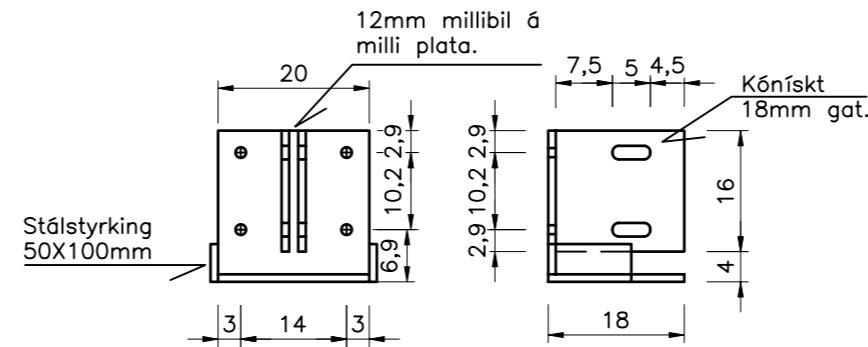


Stálfesting:
Boltist í stálbita með 2stk. 16X50 stálboltum (stál 8.8). Undir ró komi spennuskífa. Ath. að stálbiti skal geta tekið upp þennsluhreyfingu. Undir enda á stálbita komi tjörupappi. Festing smíðist úr 10mm plötustáli og rafsjóðist saman með 6mm rafs.

Festiplata í innvegg 1:10

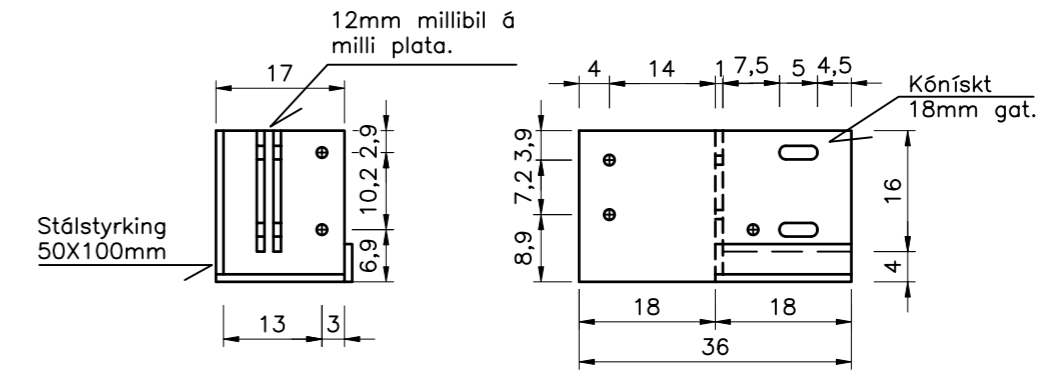


Stálfesting:
Boltist í stálbita með 2stk. 16X50 stálboltum (stál 8.8). Undir ró komi spennuskífa. Ath. að stálbiti skal geta tekið upp þennsluhreyfingu. Undir enda á stálbita komi tjörupappi. Festing smíðist úr 10mm plötustáli og rafsjóðist saman með 6mm rafs.


Snið 11
1:20 1702

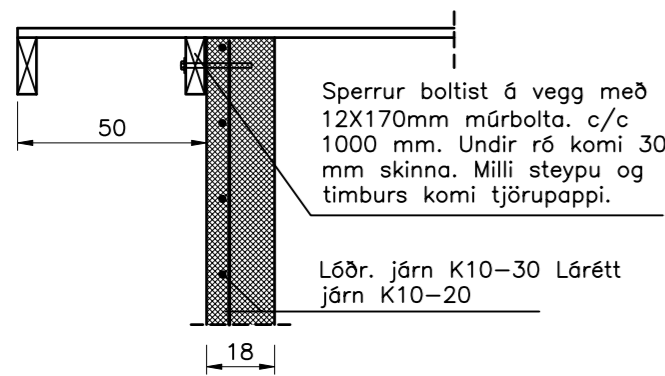


Sérmynd 13
1:20 1702

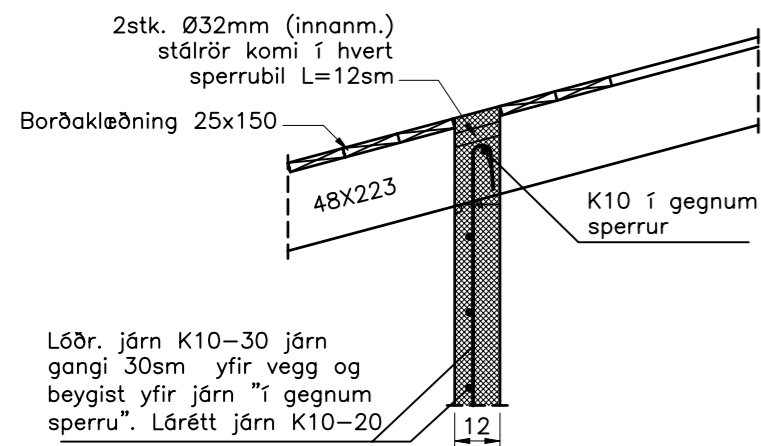


Sérmynd 14
1:20 1702

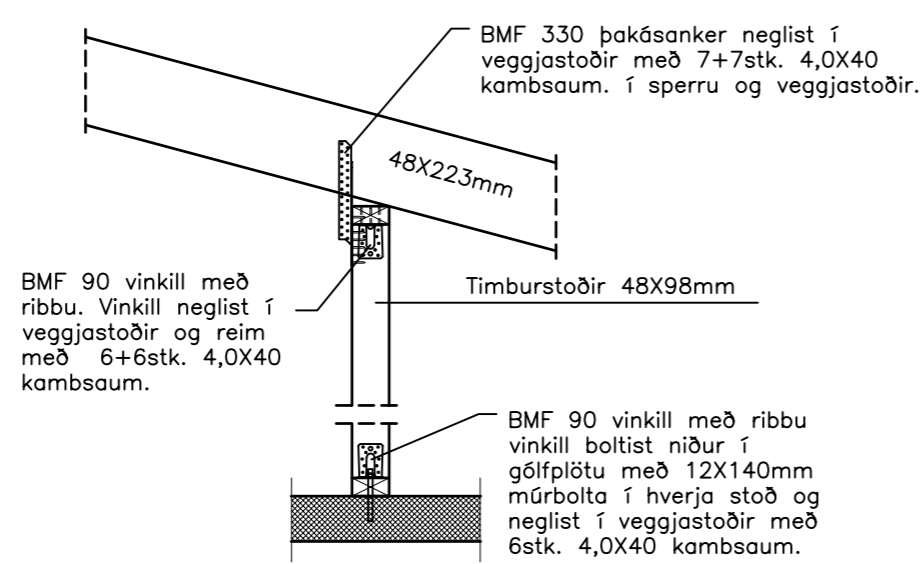

Sérmynd 15
1:20 1702

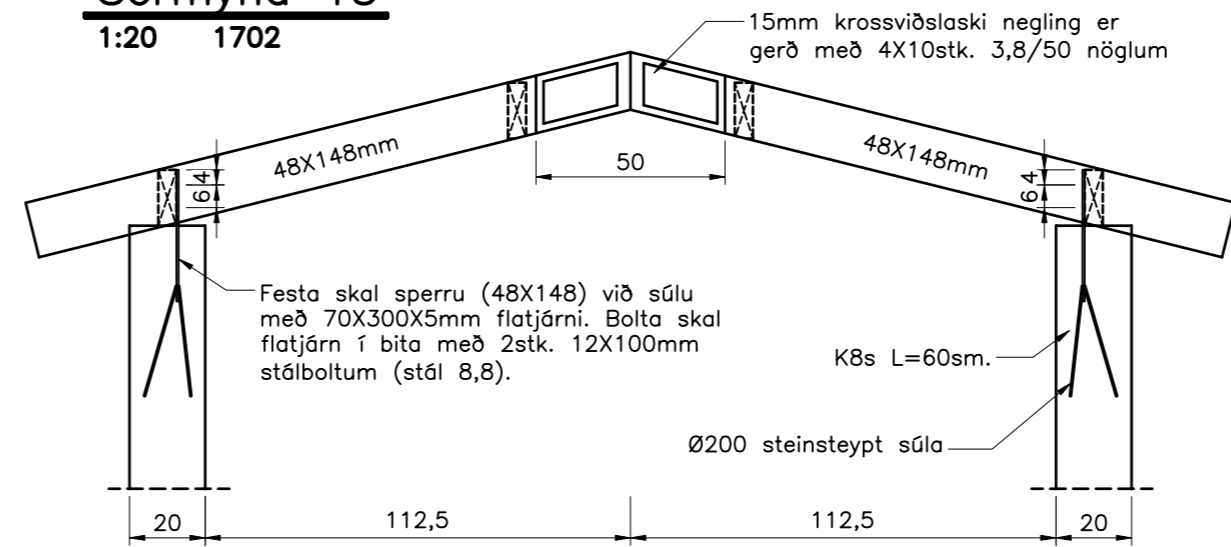


Snið 16
1:20 1702

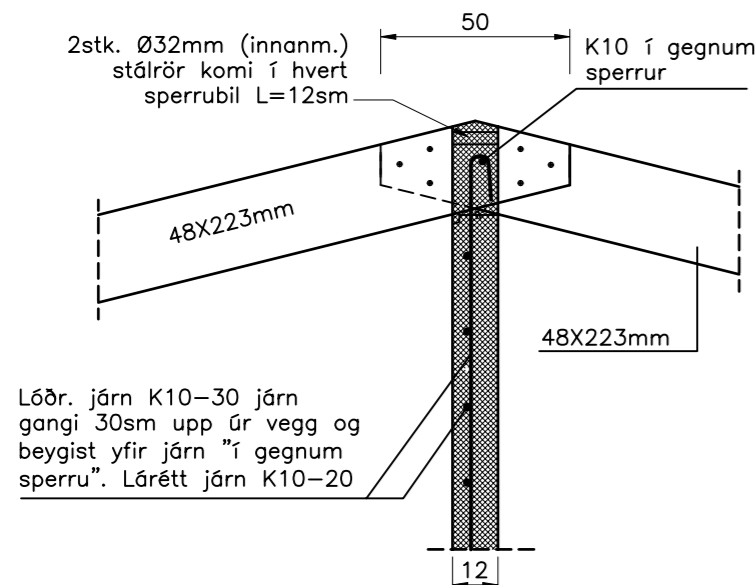

A tákna að festing sé gerð með 3stk. 6,0X110 skrufum.

B tákna að festing sé gerð með 48X136 BMF bjálkaskó er skal þéttneglður.

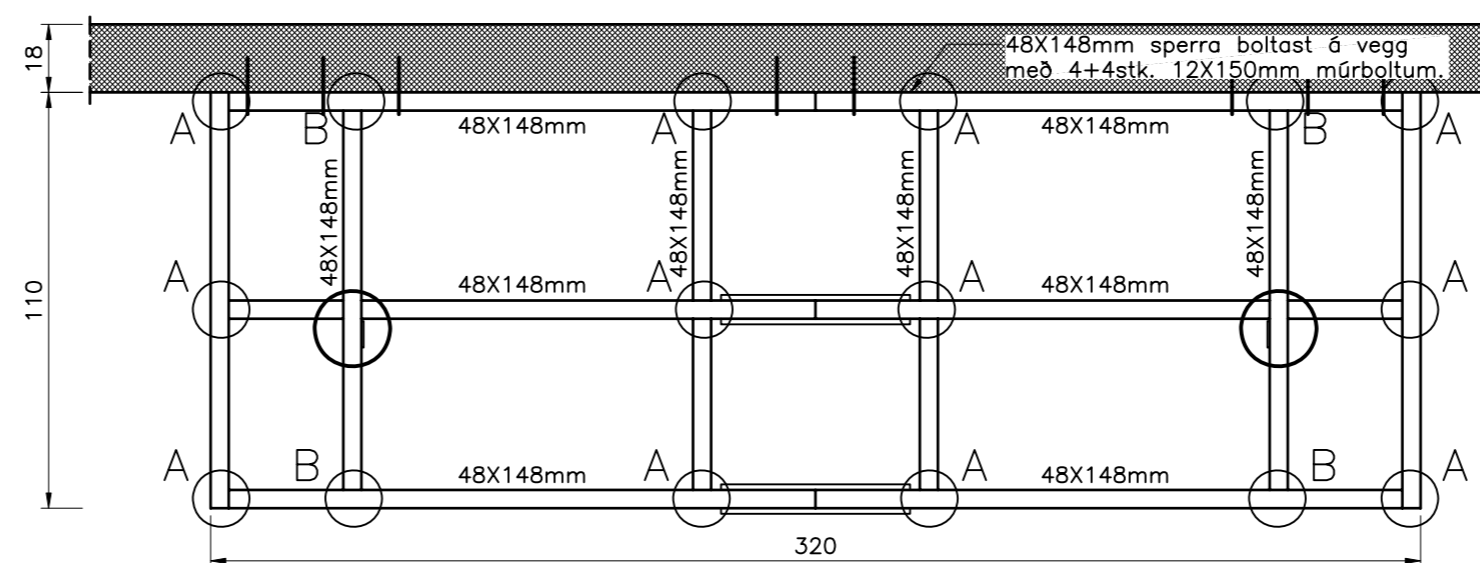

Ath.

Sjá almennar skýringar á teikn. nr. 1800
Grunnmynd þakviða og snið. - nr. 1702
Snið í vegg og þak. - nr. 1703

H.S.Á. TEIKNISTOFA

HARALDUR ÁRNASON - KT: 120149-2539 / HARA ehf. KT: 531101-2860
FURUVÖLLUM 13 - 600 AKUREYRI
SÍMI: 462-5777, 861-6616
FAX: 461-1852
e-mail: hara@hara.is

VERKHEITI				
Blikatjörn 2, Reykjanesbæ				
HEITI TEIKNINGAR				VERK NR
Snið í vegg og þak.				04-327
				TEIKNING NR
				1703
HANNAD	TEIKNAD	YFIRFARID	DAGS	KVARDI
HÁ	SHR		25.10.2005	1:20/10
BREYTT				
1		2	3	4
				5