
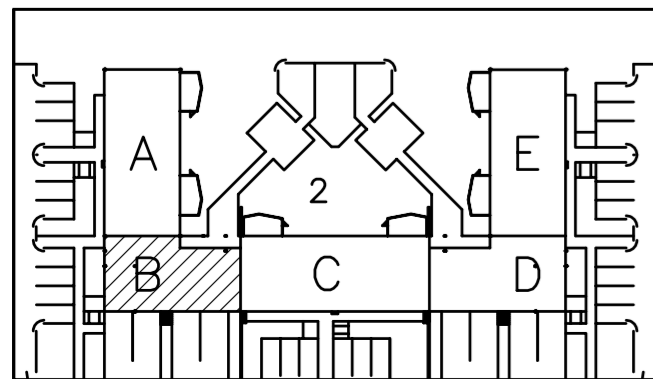


H.S.Á. TEIKNI

HARA-ERENNUHIÓPI AKURRYRRI 1101-2860
 sími 464-6800464-6800 hafa@hara.is
 HARALDUR S. ARNARSON 2539
 STEINMAR H. ROGNVALDSSON 769

VERKHEITI				
Engjadalur 4, Reykjanesbæ.				
HEITI TEIKNINGAR				
Járn í plötu yfir 1. hæð. Hluti A.				
VERK NÚM. 05-436				
TEIKNING 1707				
HANNA	TEIKNAR	YFIRFARID	DAGS	15.02.2007
BREYTT	1	2	3	4
				5

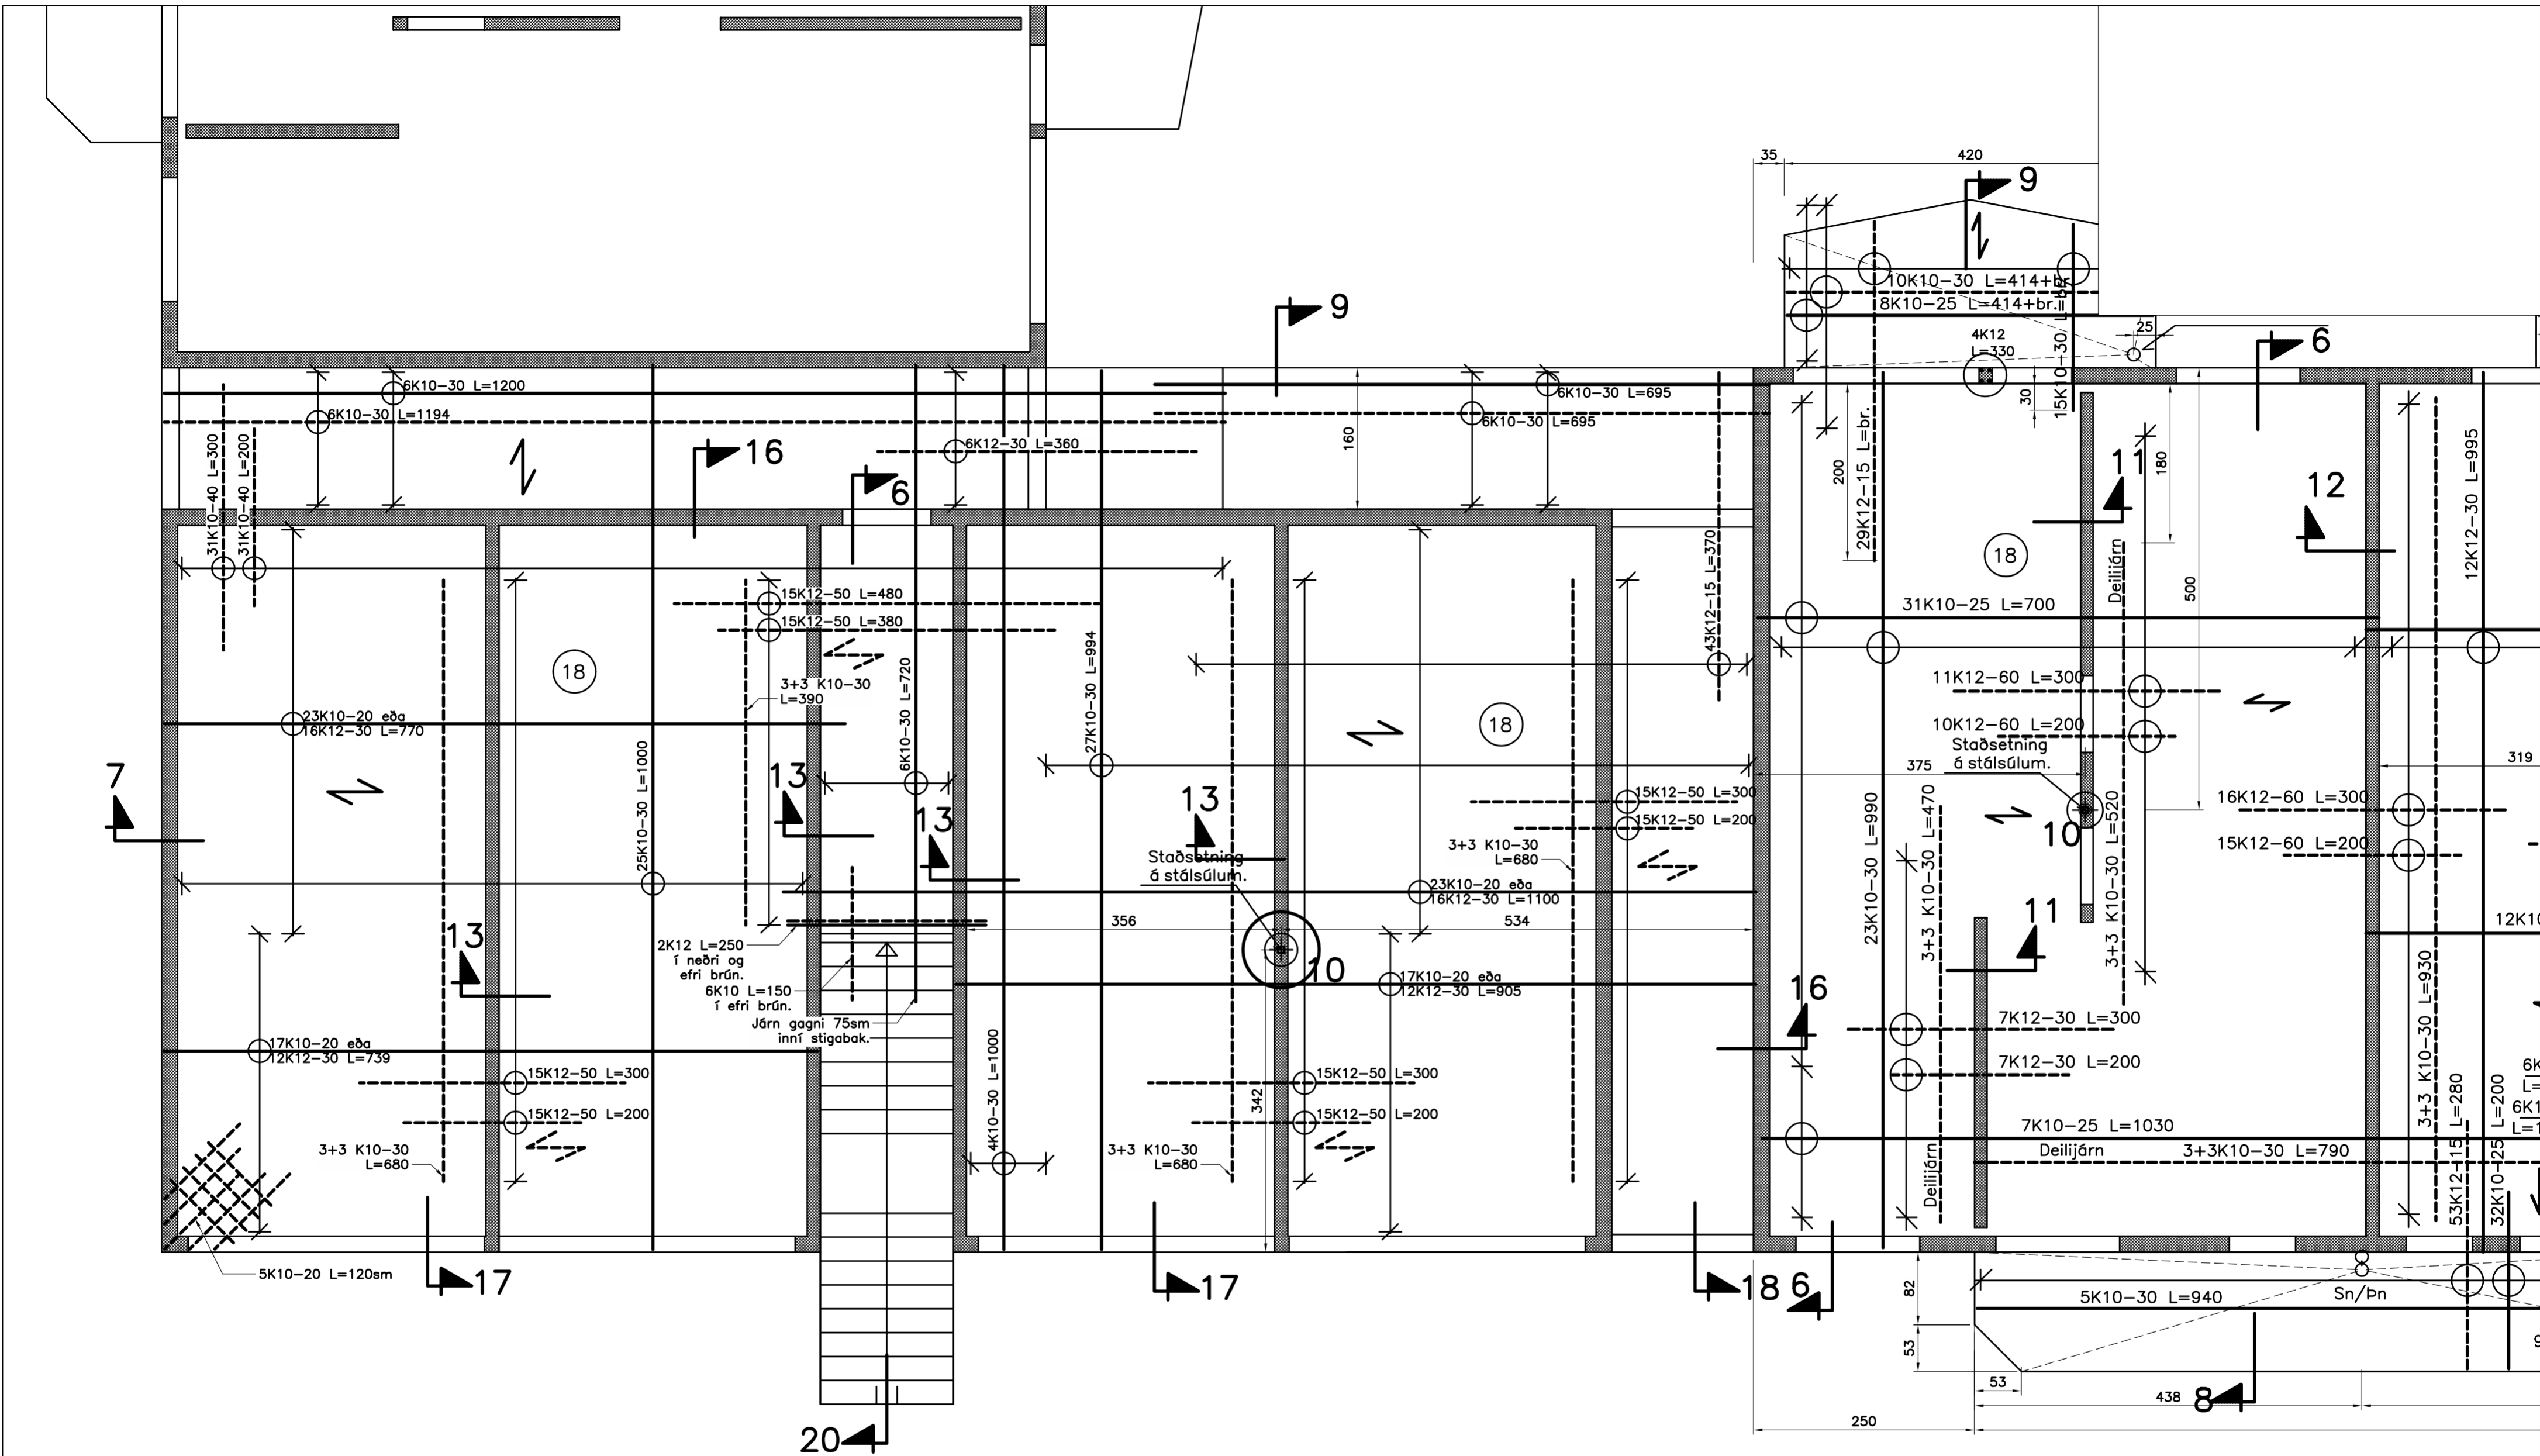



Ath.

Sjá almennar skýringar teikn.nr. 1700.
 Grunnmynd undirstaða teikn.nr. 1701, 1702, 1703, 1704 og 1705.
 Snið í undirstöður teikn. 1706.
 Járn í plötu yfir 1. hæð. teikn. 1707, 1708, 1709, 1710 og 1711.
 Snið í vegg plötu og stiga teikn. 1712 og 1713.

H.S.Á. TEIKNIS

HARA ehf. SUNNULÍÐ 1 AKUREYRI 1101-2860
 sími 464-6800 464-6800 hara@hara.is www.hara.is
 HARALDUR S. ÁRNASON 49-2539
 STEINMAR H. RÖGNVÁK 49-3769



VERKHETT				
Engjadalur 4, Reykjanesbæ.				
HEITTEIKNINGAR				VERK NR. 05-436
Járn í plötu yfir 1. hæð. Hluti B.				TEIKNING NR. 1708
HANNA PÍA	TEIKNAR	YFIRFARID	DAGS 15.02.2007	KVARDI 1.50
BREYTT	1	2	3	4

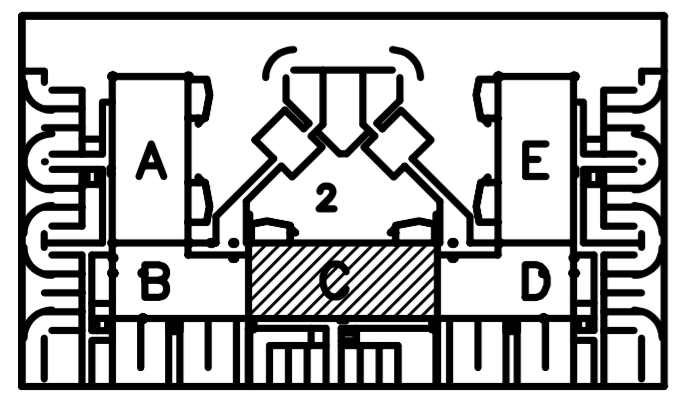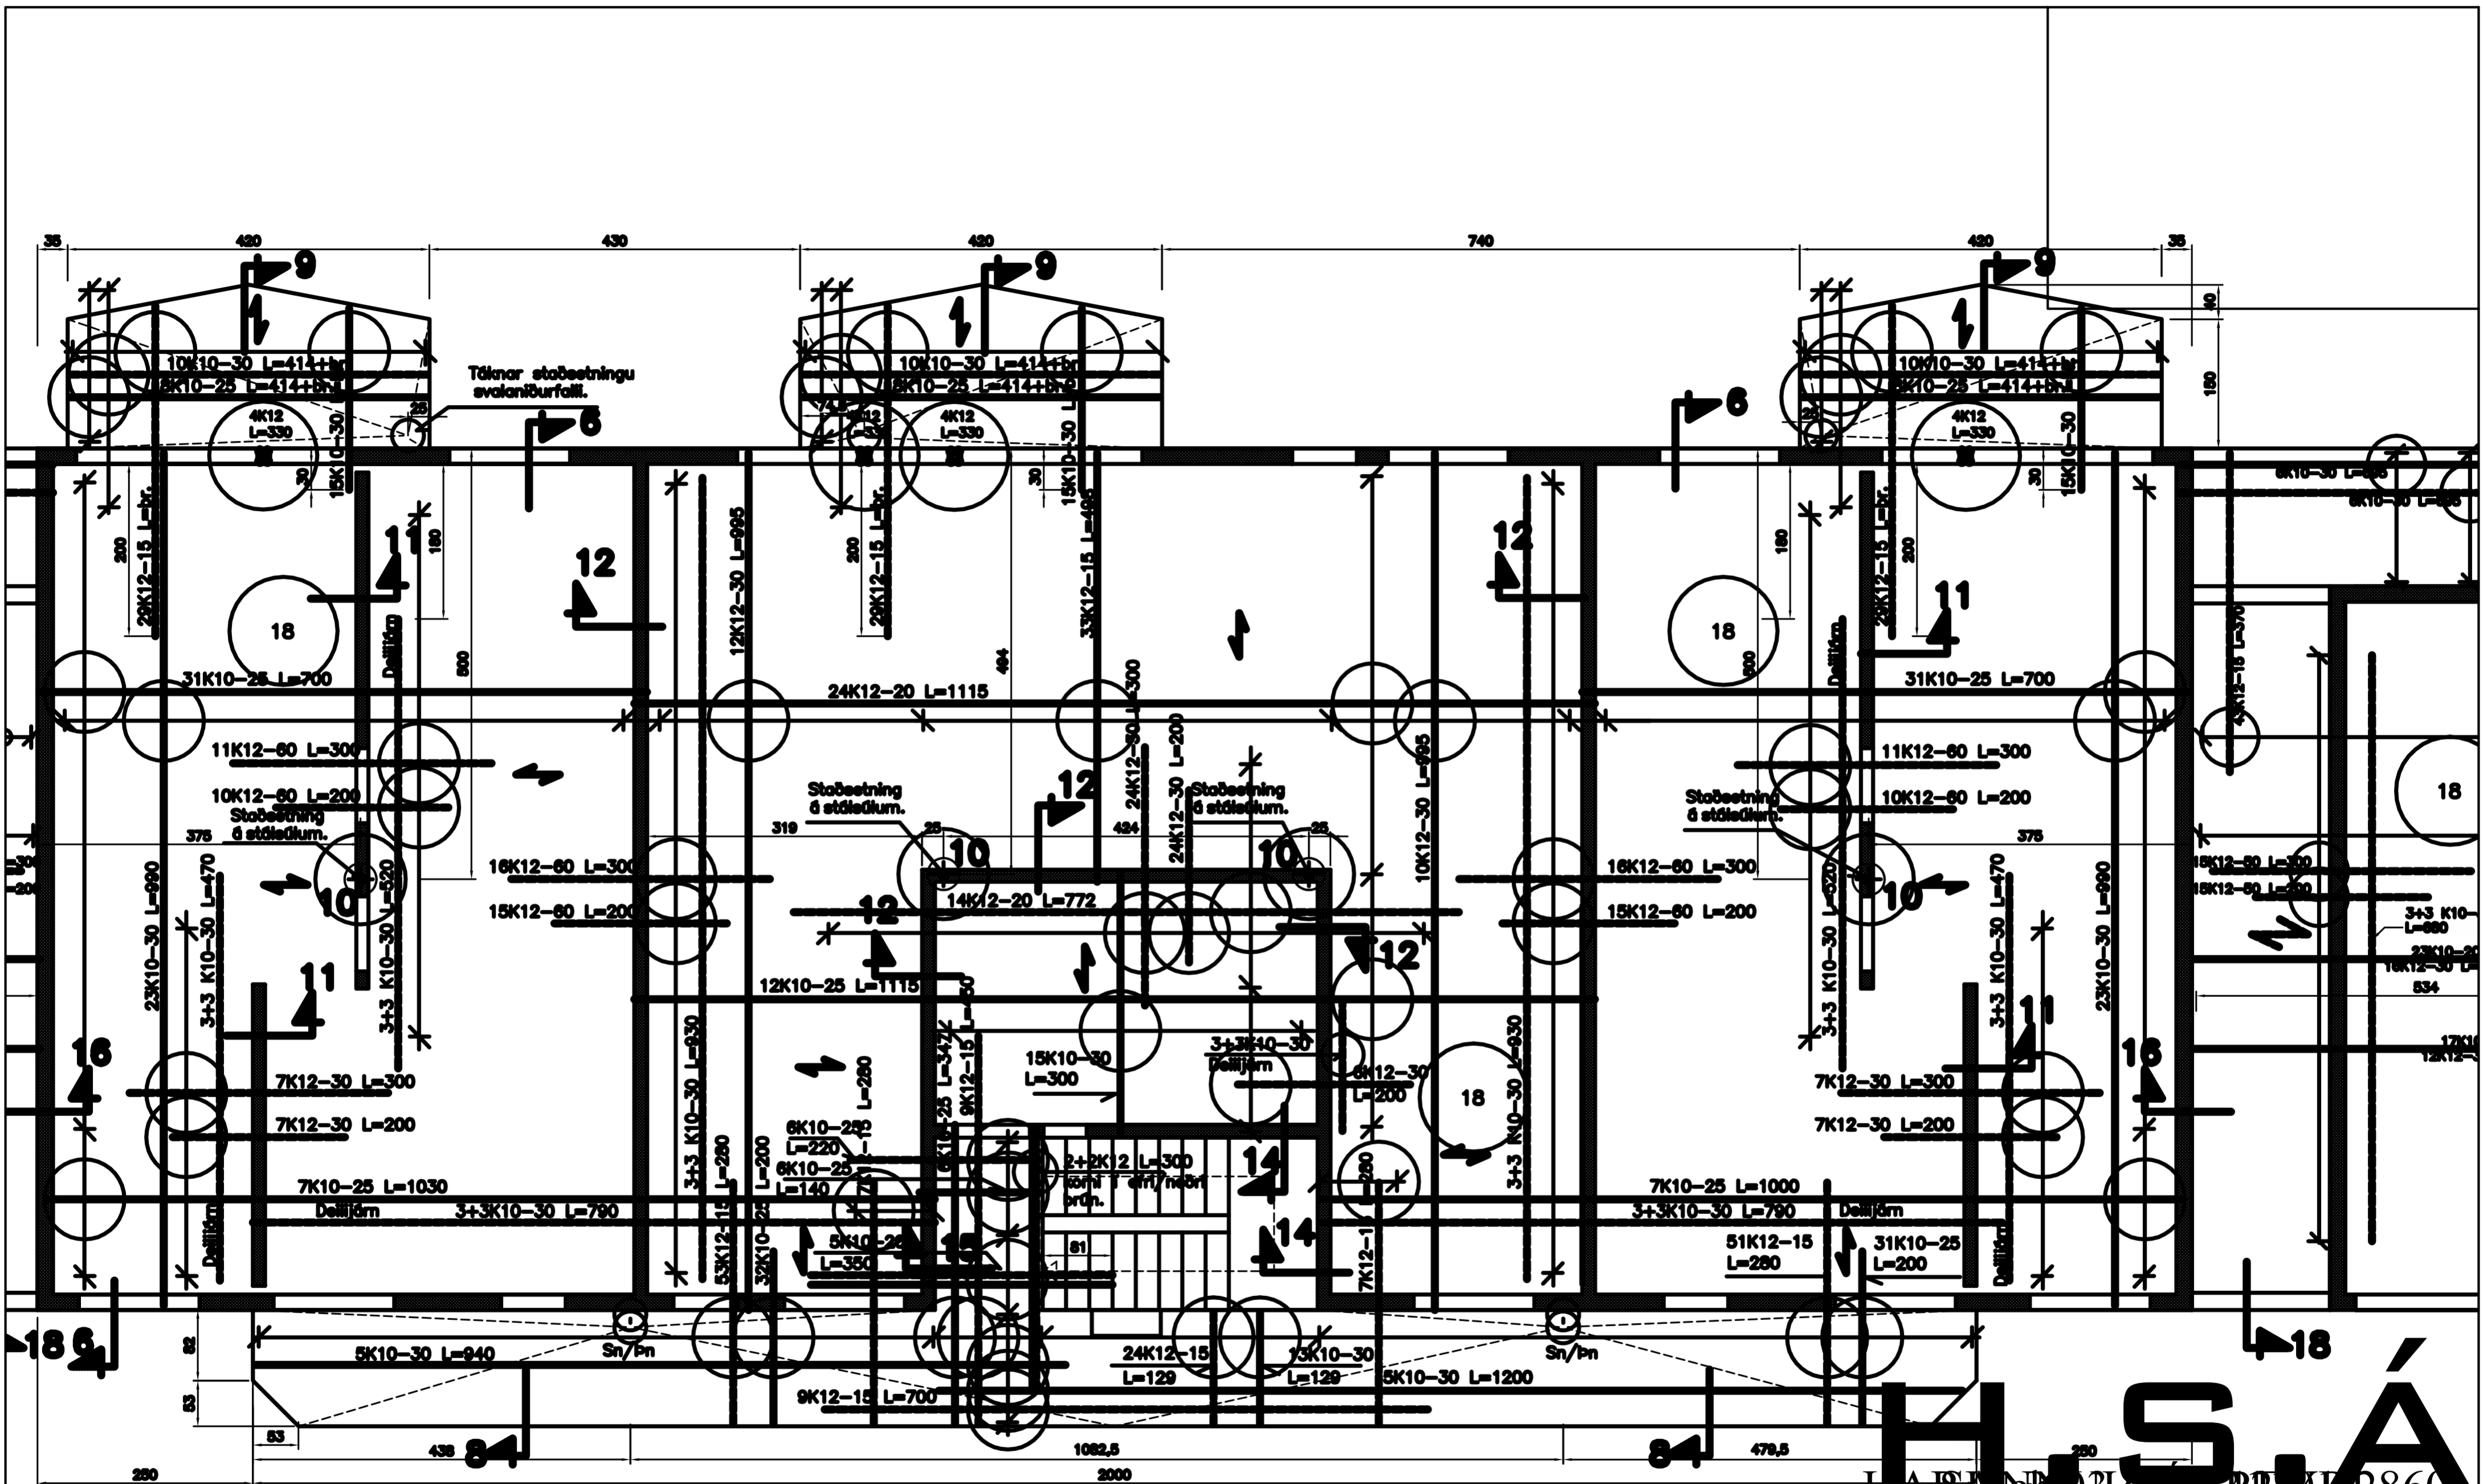

Ath.

Sjá almennar skýringar teikn.nr. 1700.
 Grunnmynd undirstöða teikn.nr. 1701, 1702, 1703, 1704 og 1705.
 Sníð í undirstöðu teikn. 1706.
 Járn í plötu yfir 1. hæð. teikn. 1707, 1708, 1709, 1710 og 1711.
 Sníð í vegg í plötu og stíga teikn. 1712 og 1713.


H.S.Á
 HANNA TEIKNIAFIRFARNDSSON
 VERKHEIÐ
 HEITI TEIKNIAFIRFARNDSSON
 Jarn í plötu yfir 1. hæð
 HANNA TEIKNIAFIRFARNDSSON
 BREYTT

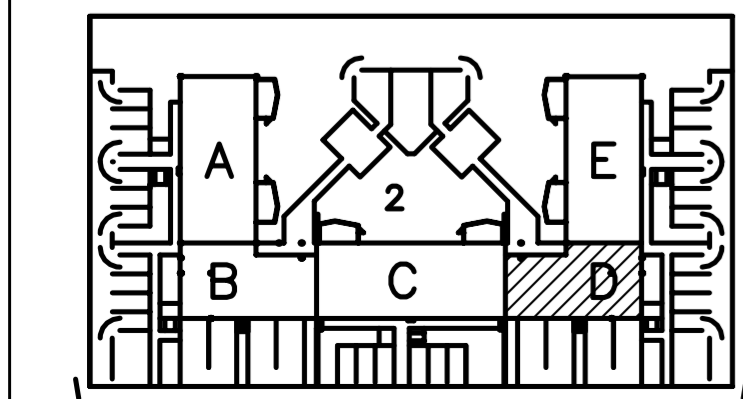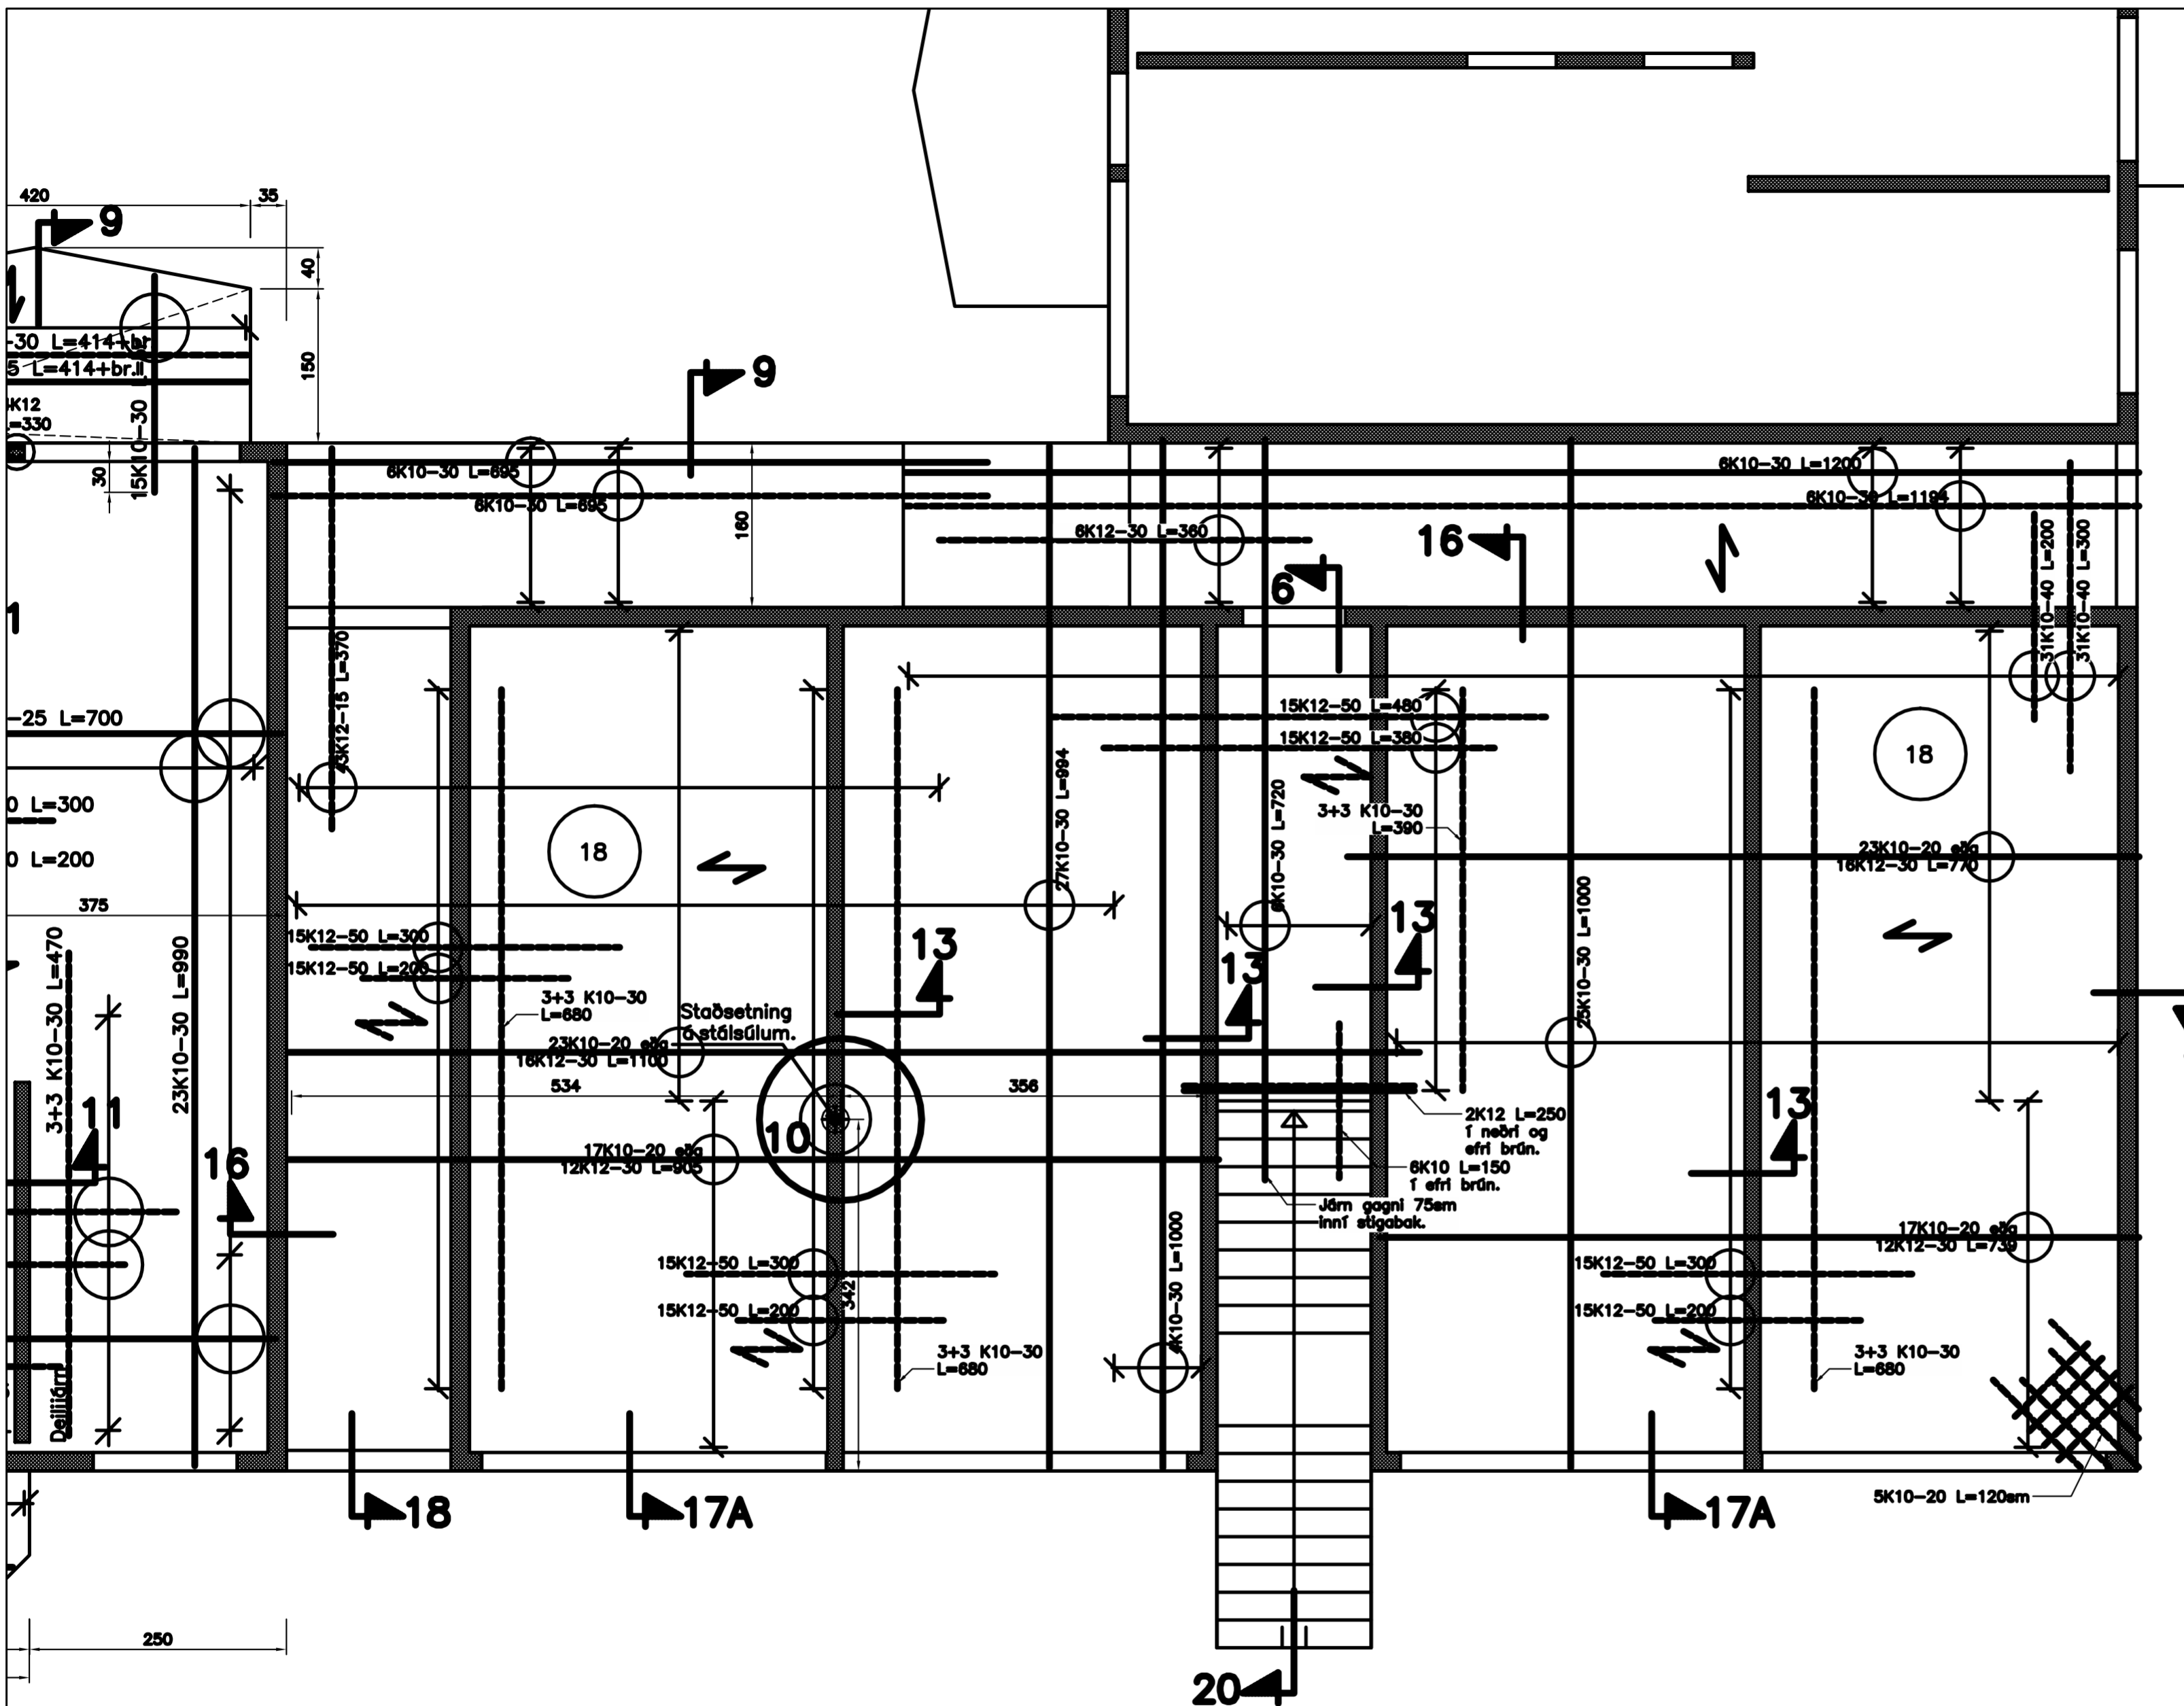


Ath.

Sjá almennar skýringar teikn.nr. 1700.
 Grunnmynd undirstaða teikn.nr. 1701, 1702, 1703, 1704 og 1705.
 Snið í undirstöður teikn. 1706.
 Járn í plötu yfir 1. hæð. teikn. 1707, 1708, 1709, 1710 og 1711.
 Snið í vegg í plötu og stiga teikn. 1712 og 1713.

H.S.Á. TEIKNINGAR
 HAFSTEINJÓHANNA BENJAMINSDÓTTIR -2860
 Sími 4643620 og 4643621
 HAFSTEINJÓHANNA BENJAMINSDÓTTIR
 STEINVAR HIRSDÓTTIR
 VERKHÉTTI
Engjadalur 4, Reykjavík
 HEITI TEIKNINGAR
 Járn í plötu yfir 1. hæð. Húsið
 HANNA TEIKNINGAR
 Breytt
 1 2 3 4 5
 15.02.2007.50

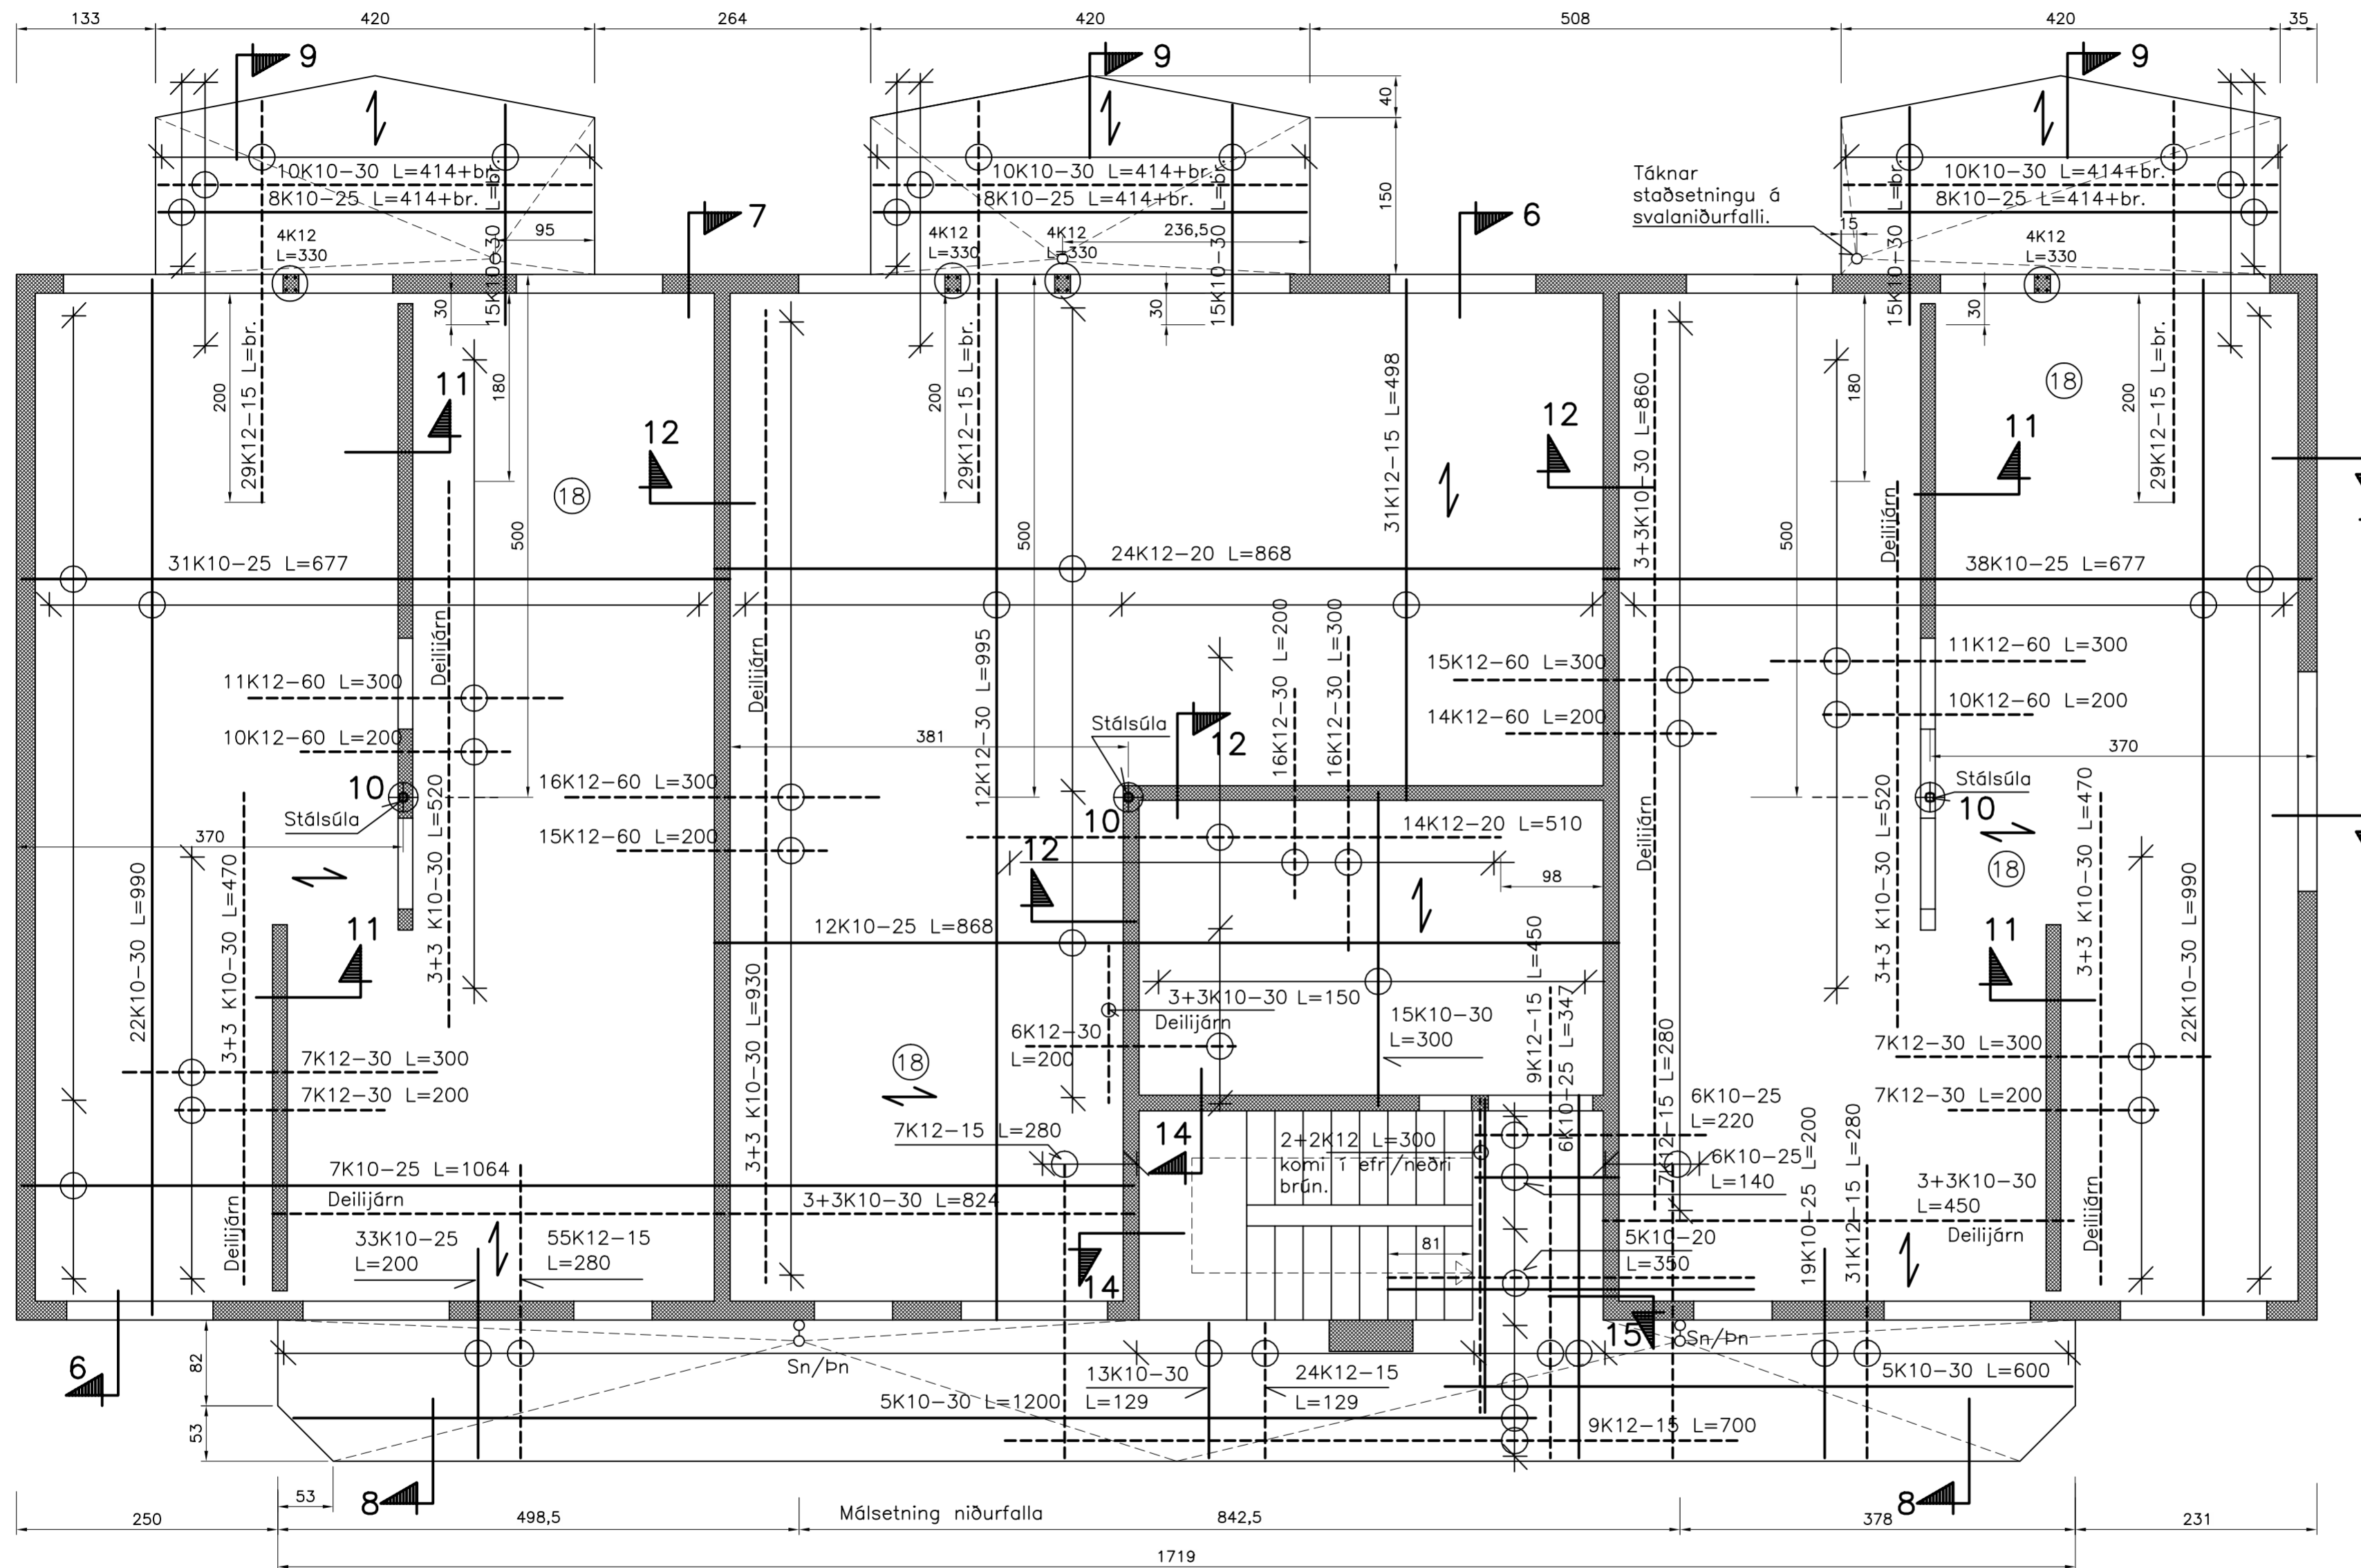

Táknar
staðsetningu á
svalaníðurfalli.

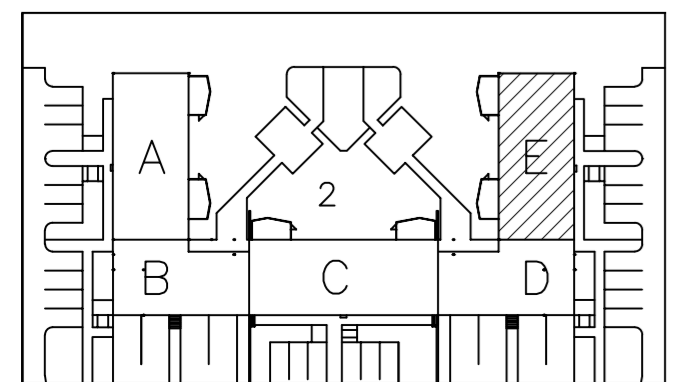

Ath.
Sjá almennar skýringar teikn.nr. 1700.
Grunnmynd undirstaða teikn.nr. 1701, 1702, 1703, 1704 og 1705.
Snið í undirstöður teikn. 1706.
Járn í plötu yfir 1. hæð. teikn. 1707, 1708, 1709, 1710 og 1711.
Snið í vegg í plötu og stiga teikn. 1712 og 1713.

H.S.Á. TEIKNISTOFA

HARA ehf. · SUNNUHLÍÐ 12 · 603 AKUREYRI · kt. 531101-2860
sími 464-6800 · fax 464-6801 · hara@hara.is · www.hara.is
HARALDUR S. ÁRNASON · kt. 120149-2539
STEINMAR H. RÖGNVALDSSON · kt. 140574-3769

VERKHEITI				
Engjadalur 4, Reykjanesbæ.				
HEITI TEIKNINGAR			VERK NR 05-436	
Járn í plötu yfir 1. hæð. Hluti E.			TEIKNING NR 1711	
HANNAÐ	HÁ	TEIKNAD	ÍR	YFIRFARID
BREYTT	1		2	3
DAGS 15.02.2007			KVARDI 1:50	
				5