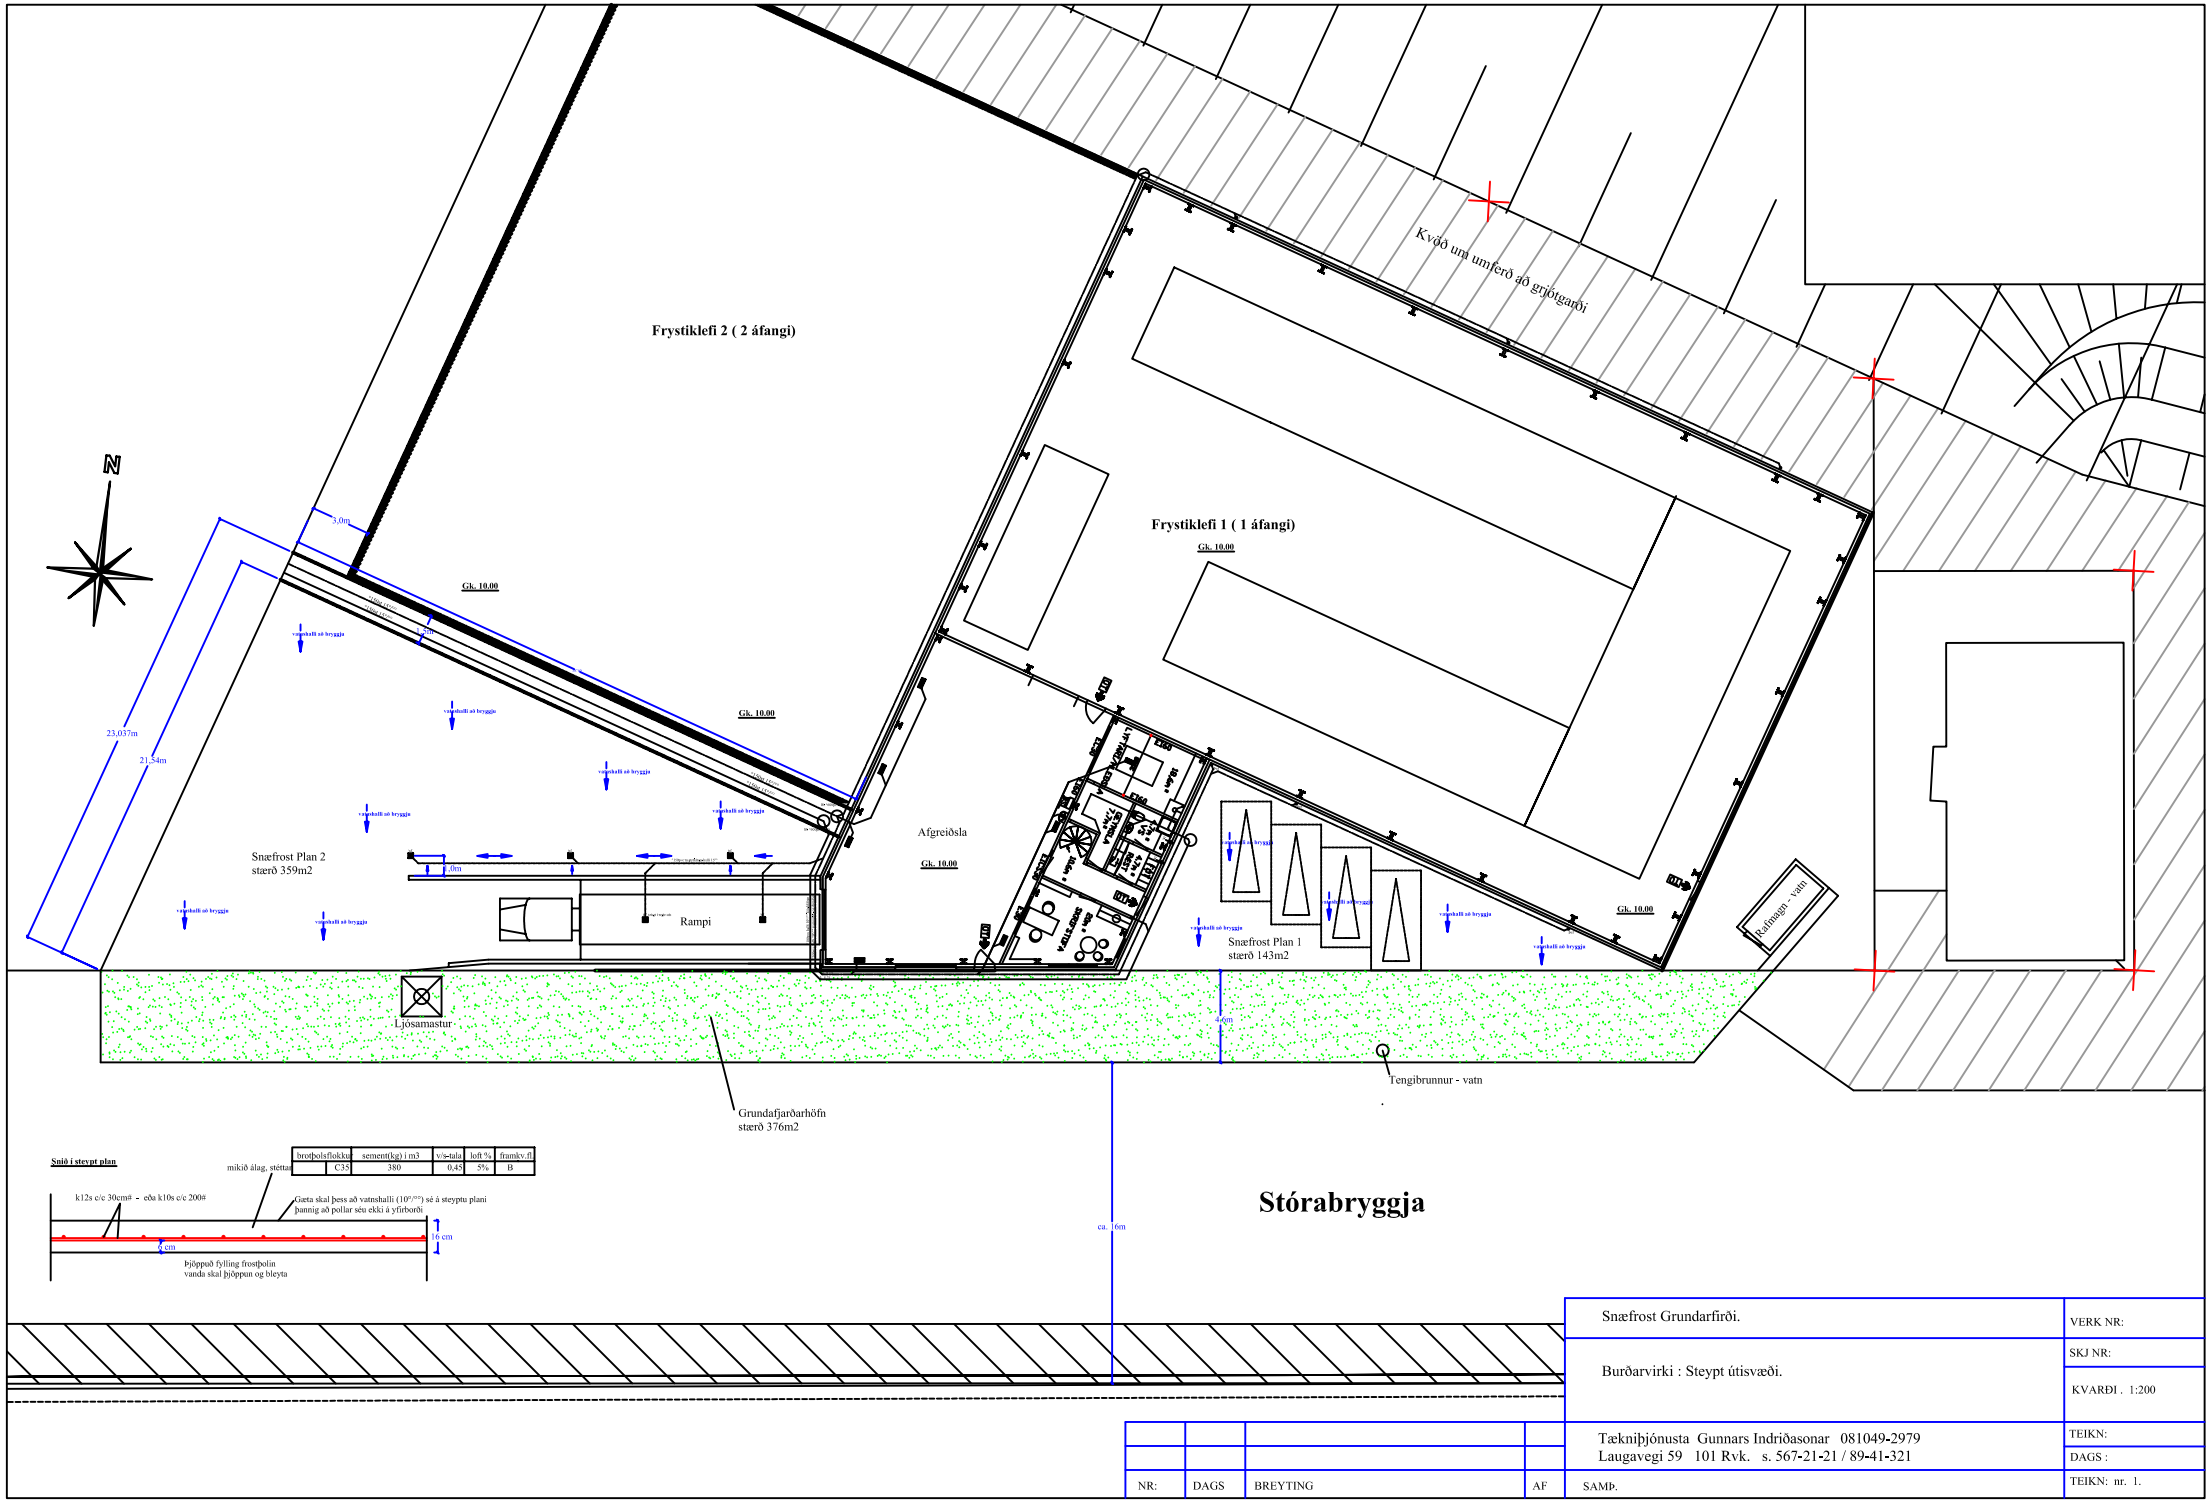

brotþolsflokkur	sement(kg) i m3	v/s-tala	loft %	framkv.fl
C35	380	0,45	5%	B