



Snið A - A

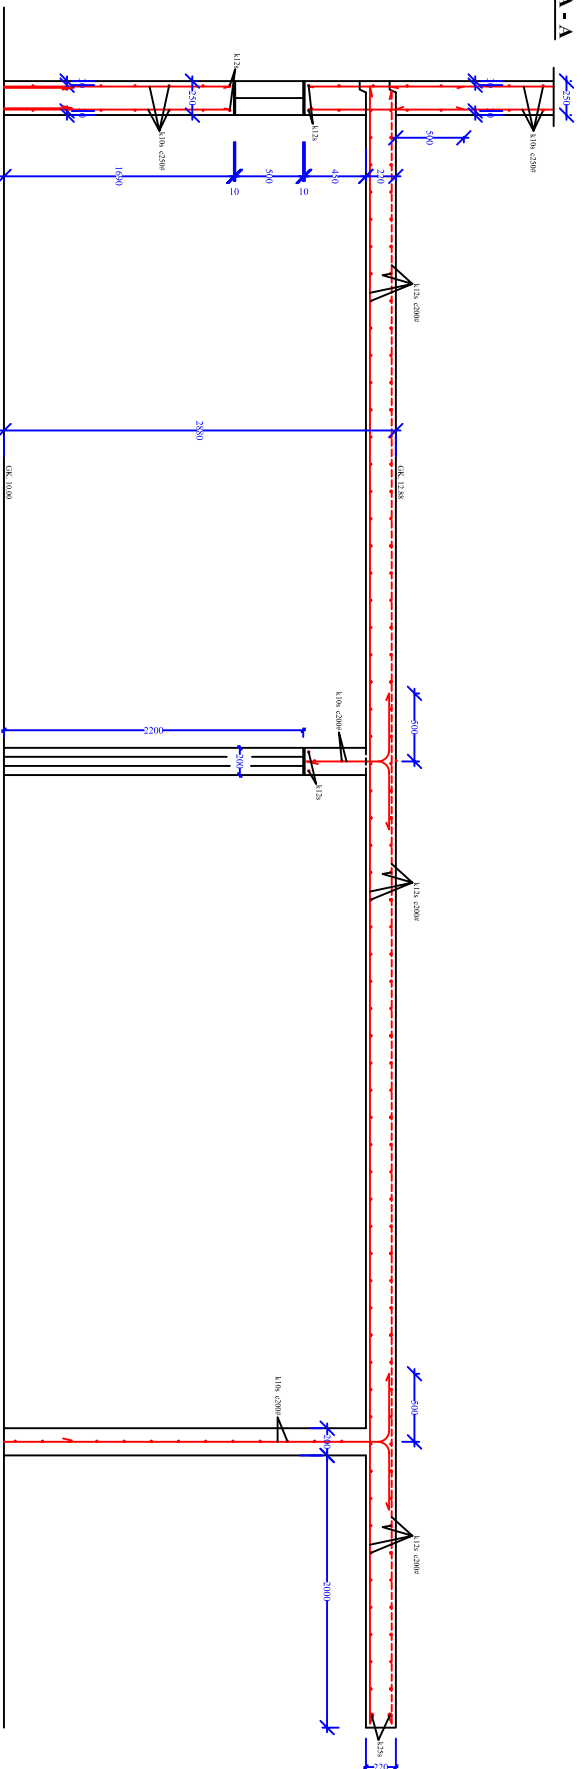

Snið B - B

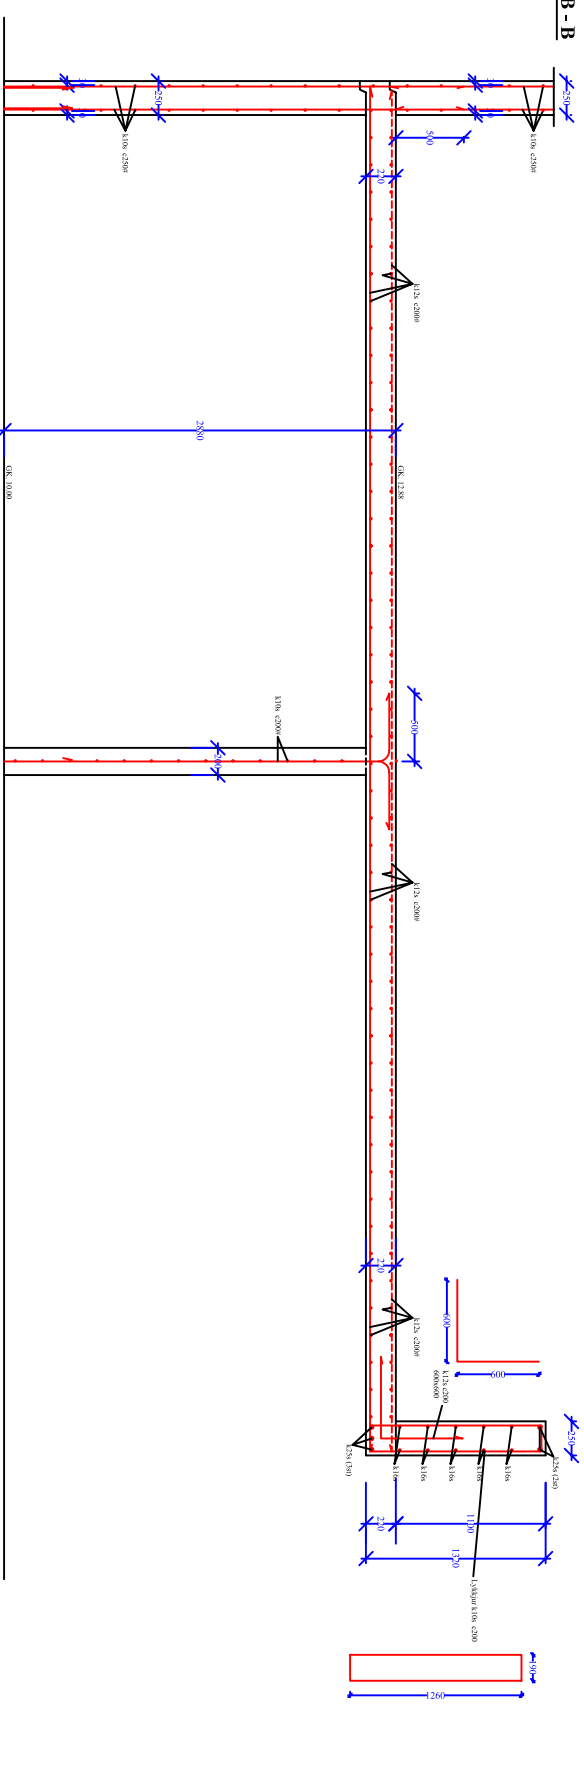

NR.	ÞRNSK	ÞRNSK nr. 110

